Zmluva o dielo
uzatvorená podľa § 536 a nasl. Obchodného zákonníka

Článok I
Zmluvné strany

Objednávateľ

Názov:	Obec Kuzmice
Sídlo:	Hlavná 286/126 076 12 Kuzmice
Zastúpený:	Ing. Martin Vincej, starosta obce
IČO :	00331643
DIČ:	2020773458
Bankové spojenie.:	
IBAN:	

a

Zhotoviteľ

Názov:	STATUS REAL s.r.o.
Sídlo:	Varšavská 26, 040 13 Košice
Osoba oprávnená konať:	Tomáš Čabala
IČO:	36702293
DIČ:	2022282570
IČ DPH:	SK2022282570
Bankové spojenie:	
Číslo účtu:	

Spoločnosť zapísaná v Obchodnom registri Mestského súdu Košice, odd: sro, vložka číslo 18989/V

Článok II
Predmet zmluvy a miesto plnenia

2.1 Predmetom plnenia zmluvy je záväzok Zhotoviteľa zhotoviť pre Objednávateľa Dielo:

Názov stavby: Výstavba amfiteátra v obci Kuzmice
Miesto stavby: Obec Kuzmice

(ďalej aj „Dielo“)

podľa špecifikácie a v rozsahu určenom nasledujúcimi dokumentmi:
a) Tento dokument označený ako „Zmluva o dielo“, spolu s prílohami, ak nie sú výslovne uvedené nižšie v tomto bode;
b) Projektová dokumentácia predložená vo verejnom obstarávaní verejným obstarávateľom (ďalej aj „Dokumentácia“),
c) Ocenený výkaz výmer predložený zhotoviteľom vo verejnom obstarávaní, ktorý tvorí prílohu č. 1 tejto zmluvy,
d) Harmonogram diela predložený zhotoviteľom, ktorý tvorí prílohu č. 2 tejto zmluvy,
e) Súťažné podklady z verejného obstarávania, ktorého výsledkom bolo uzavretie tejto zmluvy a ponuka dodávateľa predložená v tomto verejnom obstarávaní.
Uvedené dokumenty treba chápať ako záväzné a vzájomne sa doplňujúce. V prípade rozporov medzi nimi, platí poradie ich záväznosti zostupne tak, ako sú uvedené vyššie v tomto bode.

2.2. Zhotoviteľ sa zaväzuje vykonať dielo vo vlastnom mene a na vlastnú zodpovednosť pri dodržaní kvalitatívnych a technických podmienok určených projektom stavby, v súlade s platnými technickými

normami a všeobecne záväznými právnymi predpismi, za podmienok dohodnutých v zmluve, riadne a včas zhotovené dielo odovzdať objednávateľovi.

2.3. Zhotoviteľ potvrdzuje, že sa v plnom rozsahu oboznámil s rozsahom a povahou diela, ktoré má vykonať, že sú mu známe všetky technické, kvalitatívne a iné podmienky nevyhnutné k realizácii diela a že disponuje takými kapacitami a odbornými znalosťami, ktoré sú na realizáciu diela nevyhnutné. Cena diela odráža všetky podmienky staveniska a situácie i tie, ktoré zhotoviteľ pri zachovaní odbornej starostlivosti má predvídať.

2.4. V prípade, ak bude na riadne užívanie predmetu zmluvy nevyhnutné akékoľvek právo duševného vlastníctva Zhotoviteľa alebo tretej osoby, Zhotoviteľ zabezpečí, že Objednávateľ nadobudnutím vlastníctva k predmetu Zmluvy o dielo získal aj všetky oprávnenia a licencie na takéto práva a odplata za používanie týchto práv bude zahrnutá v cene predmetu Zmluvy o dielo.

2.5. Všetky veci a podklady, ktoré sú potrebné k plneniu diela, je povinný zaobstarať Zhotoviteľ, pokiaľ nie je v tejto zmluve výslovne uvedené, že ich zaobstará Objednávateľ.

Článok III
Čas plnenia

3.1 Zhotoviteľ sa zaväzuje, že zrealizuje dielo do 12 mesiacov od prevzatia staveniska.

3.2 Zhotoviteľ je povinný do 5 dní od doručenia písomnej výzvy objednávateľom prevziať stavenisko. Zhotoviteľ je povinný začať realizáciu stavebného diela nasledovný deň od prevzatia staveniska. V prípade, ak si Zhotoviteľ stavenisko neprevezme najneskôr do 5 dní hoci mu to bolo umožnené, považuje sa toto za odovzdané a prevzaté na účely tejto zmluvy uplynutím tejto lehoty. Po riadnom zrealizovaní diela, po odovzdaní a prevzatí prác je zhotoviteľ povinný uvoľniť stavenisko do 5 dní.

3.3 Zhotoviteľ sa zaväzuje dielo realizovať v čiastkových termínoch tak, ako sú uvedené v Harmonograme stavebných prác (ďalej len „Harmonogram“), ktorý tvorí prílohu č. 2 tejto Zmluvy o dielo.

3.4 Zhotoviteľ je oprávnený požadovať zmenu termínu realizácie diela iba v týchto prípadoch, ktoré budú objektívne a preukázateľne brániť v realizácii diela v termínoch podľa Harmonogramu:
a) zásahu orgánov štátnej správy, ktorý vznikol z dôvodov mimo sféry vplyvu Zhotoviteľa;
b) prerušení prác na diele Objednávateľom;
c) zmene technického riešenia diela zo strany Objednávateľa;
d) v prípadoch vyššej moci, ktorá znemožňuje riadnu realizáciu diela alebo jeho časti. Pod pojmom vyššia moc sa rozumejú okolnosti majúce vplyv na dielo, ktoré nie sú závislé na vôli zmluvných strán a ktoré zmluvné strany nemôžu ovplyvniť, ani ich nemohli pri zachovaní všetkej odbornej starostlivosti predpokladať pri uzatvorení Zmluvy o dielo (napr. vojna, mobilizácia, povstanie, pandémia a pod.);
e) omeškaní Objednávateľa s odovzdaním staveniska;
f) v prípadoch ak klimatické a meteorologické podmienky objektívne neumožňujú uskutočňovania diela alebo zabraňujú použitiu technologických postupov potrebných na vykonanie Diela.

3.5 Podmienkou zmeny termínu zhotovenia diela podľa tohto článku Zmluvy o dielo je skutočnosť, že Zhotoviteľ ohlási dôvod na zmenu a Objednávateľ túto zmenu schváli. Zmenu termínu zhotovenia diela schvaľuje Objednávateľ písomnou formou. Zhotoviteľ v týchto prípadoch nie je počas tejto schválenej doby v omeškaní s ukončením a odovzdaním diela.

3.6 Údaje o začiatku a konci lehoty výstavby uvedené v projektovej dokumentácii nie sú pre obsah tejto zmluvy relevantné a zmluvné strany ich nebudú brať do úvahy.

Článok IV
Cena diela

4.1 Celková cena za kompletné zrealizovanie diela je:

Cena bez DPH:	246 452,18 EUR
DPH:	56 684,00 EUR
Cena celkom vrátane DPH:	303 136,18 EUR.

4.2 Cena diela bola určená ako súčet položiek rozpočtu, ktorý tvorí prílohu č. 1 ako súčasť tejto Zmluvy o dielo bol vytvorený ako súčasť ponuky Zhotoviteľa vo verejnom obstarávaní (ďalej len „Výkaz výmer“).

4.3 Cena diela obsahuje všetky náklady na zhotovenie diela, predovšetkým náklady na prácu, všetky stroje, vybavenie a zariadenie, ich používanie a údržbu, ďalej všetky služby, ktoré zabezpečujú realizáciu prác, dokončenie, údržbu počas realizácie diela, likvidáciu odpadu vzniknutého v súvislosti s realizáciou diela, náklady na zabezpečenie bezpečnosti a ochrany zdravia pri práci na stavenisku, zmluvné záruky, bankové náklady, zisk, všeobecné riziká v súlade s ustanoveniami Zmluvy o dielo, vrátane zmluvne stanovenými záväzkami a zodpovednosťou.

4.4 K zmene ceny diela môže dôjsť výlučne z týchto dôvodov:
a) pri zmene rozsahu diela jeho rozšírením zo strany Objednávateľa, na základe písomnej žiadosti Objednávateľa adresovanej Zhotoviteľovi. Podkladom pre určenie zvýšenej ceny diela bude Výkaz výmer. V prípade, ak bude požadovať Objednávateľ naviac práce, ktoré nie sú ocenené vo Výkaze výmer, Zhotoviteľ predloží do 5 (piatich) dní od obdržania žiadosti Objednávateľa návrh ceny takýchto prác. Cena naviac prác musí byť písomne odsúhlasená Objednávateľom;
b) pri zmene technického riešenia diela požadovaného Objednávateľom, zmena ceny diela bude v tomto prípade riešená dohodou strán, výlučne na základe písomného odsúhlasenia Objednávateľom;
c) pri zmene sadzby dane z pridanej hodnoty, v takom prípade cena sa automaticky zmení o zvýšenú alebo zníženú položku DPH;
d) zúžením predmetu plnenia Objednávateľom formou vylúčenia akejkoľvek jeho položky Objednávateľom na základe písomného oznámenia adresovaného Zhotoviteľovi, v takom prípade sa cena diela znižuje automaticky o cenu nerealizovaných položiek, určenú z Výkazu výmer.

4.5 Zhotoviteľ vyhlasuje, že sa dôkladne oboznámil s povahou a rozsahom diela, vrátane potreby všetkých práv, ktorých nadobudnutie je potrebné pre zrealizovanie diela, podrobne je mu známy obsah Výkazu výmer. Zhotoviteľ nie je oprávnený účtovať Objednávateľovi žiadne dodatočné náklady, hoci by pre riadne dokončenie diela ako celku podľa projektovej dokumentácie boli potrebné materiály, výrobky alebo práce nezahrnuté vo Výkaze výmer, okrem tých, ktoré vzniknú na základe neskoršej požiadavky Objednávateľa na zmenu diela z dôvodov ustanovených v tejto Zmluve o dielo a ktoré budú predmetom jeho písomného odsúhlasenia podľa tejto Zmluvy o dielo.

4.6 Indexácia:
Pri zmene lehoty a termínu ukončenia stavebného diela z dôvodov na strane Objednávateľa, zmluvné strany sa dohodli, že Zhotoviteľ si bude uplatňovať indexáciu cien na základe údajov z Indexu cien stavebných prác, materiálov a výrobkov spotrebovaných v stavebníctve zverejňovaným Štatistickým úradom Slovenskej republiky.

Článok V
Spôsob fakturácie a platobné podmienky

5.1. Zmluvné strany sa dohodli, že Zhotoviteľ bude cenu Diela fakturovať priebežne na základe priebežných faktúr. Súčasťou každej faktúry sú dokumenty, ktoré zhotoviteľ predloží spolu s faktúrou:
- kópia stavebným dozorom odsúhlaseného súpisu všetkých vykonaných prác a dodávok,
- fotodokumentácia priebehu vykonaných prác.

Minimálna suma na faktúre (okrem poslednej faktúry) je dohodnutá na sumu 100 000,00 EUR s DPH.

5.2. Splatnosť faktúr bude 60 dní odo dňa doručenia faktúry Objednávateľovi. Ak Zhotoviteľ nedoručí Objednávateľovi úplnú faktúru so všetkými predpísanými prílohami, tak nezačne plynúť lehota splatnosti ceny. Zmluvné strany vzájomne konštatujú, že dohoda o lehote splatnosti faktúry zhotoviteľa podľa tohto bodu nie je v hrubom nepomere k právam a povinnostiam zhotoviteľa zo záväzkového vzťahu založeného touto zmluvou.

Zhotoviteľ berie na vedomie a akceptuje, že cena za predmet zmluvy je hradená z prostriedkov operačného programu Slovensko cez poskytovateľa Ministerstvo investícií, regionálneho rozvoja a informatizácie Slovenskej republiky a že v tejto súvislosti je nevyhnutné rešpektovanie mechanizmu schvaľovania platieb zo strany Ministerstva; Objednávateľ preto nebude v omeškaní s úhradou akejkoľvek faktúry, pokiaľ vykonal všetky potrebné kroky k úhrade príslušnej faktúry, no poskytovateľ schváli žiadosť o platbu v dlhšom termíne.

5.3. Faktúra - daňový doklad bude obsahovať všetky náležitosti daňového dokladu podľa zákona č. 431/2002 Z. z. o účtovníctve v znení neskorších predpisov zákona č. 222/2004 Z. z. o dani z pridanej hodnoty v znení neskorších predpisov, minimálne však:
a) označenie faktúra - daňový doklad a jej číslo;
b) názov a adresu sídla Objednávateľa a Zhotoviteľa a adresu, na ktorú má byť faktúra zaslaná, IČO, DIČ, IČ DPH Zhotoviteľa aj Objednávateľa;
c) číslo zmluvy a označenie diela;
d) označenie banky (názov a adresa banky, SWIFT kód) a číslo účtu (aj v tvare IBAN);
e) dátum dodania plnenia;
f) deň vystavenia a odoslania faktúry a lehota splatnosti;
g) výšku fakturovanej čiastky nasledovne: základ dane, sadzbu dane, výšku dane, celkovú fakturovanú sumu zaokrúhlenú na dve desatinné miesta;
h) náležitosti pre účely dane z pridanej hodnoty;
i) pečiatku a podpis Zhotoviteľa;
j) prílohy v zmysle tejto Zmluvy o dielo.

5.4. Za správne vyčíslenie výšky dane z pridanej hodnoty zodpovedá Zhotoviteľ v plnom rozsahu.

5.5. V prípade, že faktúra a jej prílohy nebude obsahovať všetky dohodnuté náležitosti, Objednávateľ sumu ceny uvedenú na takejto faktúre neuhradí a vráti Zhotoviteľovi s uvedením všetkých nedostatkov, ktoré sa majú odstrániť. V tomto prípade sa preruší plynutie lehoty splatnosti a nová lehota splatnosti začne plynúť dňom riadneho doručenia opravenej faktúry Objednávateľovi.

5.6. Zhotoviteľ zašle Objednávateľovi faktúru spolu v 4 (štyroch) vyhotoveniach.

5.7. Platba sa považuje za uhradenú dňom odpísania jej sumy z účtu Objednávateľa v prospech účtu Zhotoviteľa.

Článok VI
Spôsob realizácie diela.

6.1 Zhotoviteľ je povinný dodržiavať pri plnení tejto Zmluvy o dielo všetky súvisiace všeobecne záväzné právne predpisy a technické normy.

6.2 Zhotoviteľ vyhlasuje, že pred podpisom tejto Zmluvy o dielo si stavenisko a jeho okolie prehliadol a overil si všetky s tým súvisiace dostupné informácie v takej miere, že je plne oboznámený s jeho tvarom a charakteristikou, hydrologickými a klimatickými podmienkami a možnosťami prístupu na stavenisko, ako aj s potrebou všetkých práv potrebných pre realizáciu diela. Zhotoviteľ od Objednávateľa v tejto súvislosti nepožaduje, ani po prevzatí staveniska požadovať nebude, žiadne ďalšie plnenie.

6.3 Zhotoviteľ je povinný umožniť
a) Objednávateľovi,
b) stavebnému dozoru,
c) orgánom verejnej správy, vykonávajúcim činnosti v rámci svojich právomocí,

d) inej osobe oprávnenej na to všeobecne záväzným právnym predpisom alebo splnomocnenej Objednávateľom, prístup na stavenisko a na ktorékoľvek miesto, kde sa budú vykonávať práce súvisiace s touto Zmluvou o dielo.

6.4 Zhotoviteľ je povinný riadne plniť všetky požiadavky predpisov upravujúcich problematiku požiarnej ochrany a bezpečnosť a ochranu zdravia pri práci (BOZP). Zhotoviteľ zabezpečuje na vlastné náklady koordinátora BOZP.

6.5 Zhotoviteľ je povinný na požiadanie odovzdať Objednávateľovi fotokópie dokladov o odbornej spôsobilosti všetkých osôb, ktorý budú vykonávať dielo.

6.6
a) Ku dňu odovzdania staveniska (pracoviska) sa Objednávateľ zaväzuje Zhotoviteľovi odovzdať:
1. projektovú dokumentáciu,
2. stavebné povolenie, alebo ohlásenie stavby (v závislosti na zákonných podmienkach)
3. oznámenie o tom, kto bude vykonávať stavebný dozor, spolu s identifikačnými údajmi tohto subjektu.

b) Ku dňu odovzdania staveniska (pracoviska) sa Zhotoviteľ zaväzuje potvrdiť Objednávateľovi identifikáciu osoby stavbyvedúceho.

6.7 Zhotoviteľ počas realizovania diela a odstraňovania prípadných vád na ňom je povinný dodržiavať všetky právne predpisy upravujúce nakladanie s odpadmi, za čo nesie plnú právnu zodpovednosť. Zhotoviteľ je predovšetkým povinný chrániť životné prostredie na stavenisku aj mimo neho pred znečistením, udržiavať na stavenisku a priľahlých komunikáciách určených na dopravu materiálu poriadok a čistotu, odstraňovať odpadky a nečistoty, ktoré vznikli pri vykonávaní jeho práce na vlastné náklady a nesmie vypúšťať alebo dovoliť vypúšťanie akýchkoľvek toxických odpadov alebo látok.

6.8 Zhotoviteľ v plnom rozsahu zodpovedá za bezpečnosť a ochranu zdravia pri práci a bezpečnosť technických zariadení pri realizácii odstraňovacích a stavebných prác, najmä v súlade s ustanoveniami vyhlášky Ministerstva práce, sociálnych vecí a rodiny Slovenskej republiky č. 147/2013 Z.z., ktorou sa ustanovujú podrobnosti na zaistenie bezpečnosti a ochrany zdravia pri stavebných prácach a prácach s nimi súvisiacich a podrobnosti o odbornej spôsobilosti na výkon niektorých pracovných činností. Zhotoviteľ preberá plnú zodpovednosť za primeranosť, stabilitu a bezpečnosť všetkých pracovných postupov a metód výstavby. Zhotoviteľ je povinný zaistiť bezpečnosť všetkých osôb oprávnených byť na stavenisku a podniknúť všetky potrebné opatrenia na ochranu životného prostredia na stavenisku a mimo neho tak, aby sa zamedzilo škodám alebo ohrozeniu osôb alebo majetku, alebo iným nepriaznivým účinkom realizácie stavby. Objednávateľ nezodpovedá za akékoľvek odškodnenie alebo kompenzácie splatné ktorémukoľvek robotníkovi alebo inej osobe vykonávajúcej práce na diele.

6.9 Zhotoviteľ je povinný viesť odo dňa prevzatia staveniska o prácach, ktoré vykonáva stavebný denník, a to v jednom origináli a v jednej kópii pre Objednávateľa, resp. stavebný dozor. Do denníka sa zapisujú všetky rozhodujúce skutočnosti, týkajúce sa realizácie práce, predovšetkým
a) ich časový postup,
b) údaje o počasí (maximálna a minimálna teplota),
c) údaj o pracovníkoch a ich počtoch, mechanizmoch,
d) rozsah a kvalita prác,
e) prípadné odchýlky od projektovej dokumentácie a ich zdôvodnenia,
f) prípadné vyjadrenia stavebného dozoru alebo Objednávateľa,
g) prípadné vyjadrenia projektanta,
h) prípadné prerušenia prác s ich odôvodnením,
i) iné údaje dôležité pre posúdenie hospodárnosti prác a
j) údaje nevyhnutné pre posúdenie prác orgánmi verejnej správy.
Stavebný dozor je oprávnený denne sledovať obsah stavebného denníka. Za týmto účelom zodpovedný zástupca Zhotoviteľa je povinný predložiť stavebnému dozoru denný záznam vykonaných prác, najneskôr nasledujúci deň na podpis. Stavebný dozor v stavebnom denníku vyznačí svoj súhlas prípadne nesúhlas s obsahom denného záznamu, a to s uvedením dôvodov nesúhlasu. Ak tak neurobí najneskôr do troch dní odo dňa predloženia záznamu Zhotoviteľom má sa za to, že s obsahom záznamu súhlasí.

6.10 Stavebný denník sa vedie do doby odovzdania a prevzatia diela a uchováva sa minimálne do doby uplynutia lehoty na uplatnenie práv zo zodpovednosti za vady.

6.11 Zhotoviteľ bude informovať Objednávateľa o stave rozpracovanosti diela (odstraňovacích prác) na pravidelných kontrolných dňoch, ktoré bude organizovať podľa požiadavky Objednávateľa. Kontrolný deň sa bude konať v termíne určenom dohodou strán, najneskôr do 5 (piatich) dní od obdržania žiadosti Objednávateľa Zhotoviteľom.

6.12 Zhotoviteľ je povinný informovať Objednávateľa o dodávateľoch, ktorí sa budú podieľať na realizačných prácach na predmete diela. Zhotoviteľ nesmie stavbu ako celok odovzdať k zhotoveniu inému subjektu. Objednávateľ má právo vylúčiť z realizácie diela alebo ktorejkoľvek jeho časti hociktorého z dodávateľov Zhotoviteľa.

6.13 Zhotoviteľ je povinný pri plnení tejto Zmluvy o dielo riadiť sa písomnými pokynmi Objednávateľa. V prípade ak pokyny Objednávateľa budú podľa názoru Zhotoviteľa nevhodné, Zhotoviteľ na to Objednávateľa písomne upozorní. Ak napriek upozorneniu bude Objednávateľ trvať na realizácii predmetných pokynov, Zhotoviteľ nezodpovedá za prípadné škody spôsobené nevhodnými pokynmi Objednávateľa.

6.14 Zhotoviteľ sa zaväzuje, že akúkoľvek ním spôsobenú alebo zapríčinenú škodu pri realizácii diela odstráni tak, že uvedie vec do pôvodného stavu na vlastné náklady, alebo nahradí spôsobenú škodu bez zbytočného odkladu Objednávateľovi. Určenie spôsobu odstránenia škody podľa tohto bodu zmluvy patrí Objednávateľovi.

6.15 Všetky podstatné časti diela, stavebné materiály, výrobky, ich hlavné časti a podobne je Zhotoviteľ povinný predložiť na schválenie stavebnému dozoru. Na vyžiadanie mu tiež musia byť predložené výkresy, a iné podklady súvisiace s predmetom plnenia.

6.16 Zhotoviteľ použije pre dielo len výrobky, ktoré majú také vlastnosti, aby počas predpokladanej existencie stavby bola pri bežnej údržbe zaručená požadovaná mechanická pevnosť a stabilita, požiarna bezpečnosť, hygienické požiadavky, ochrana zdravia a životného prostredia. Za týmto účelom materiály, stavebné diely a výrobky zabezpečované Zhotoviteľom musia byť dokladované certifikátmi v zmysle zákona č. 133/2013 Z. z. o stavebných výrobkoch a o zmene a doplnení niektorých zákonov a tie materiály, ktoré tieto doklady nebudú mať, resp. nebudú zodpovedať Zmluve o dielo a požadovaným skúškam, musí Zhotoviteľ na vlastné náklady odstrániť a nahradiť bezchybnými. Z tohto dôvodu vzniknuté škody znáša Zhotoviteľ. Objednávateľ môže stanoviť termín na odstránenie chýb primeraný ich rozsahu.

6.17 Stavebný dozor je oprávnený dať pracovníkom Zhotoviteľa pokyn prerušiť prácu, ak zodpovedný pracovník Zhotoviteľa nie je dosiahnuteľný a ak je ohrozená bezpečnosť uskutočňovanej stavby, život alebo zdravie pracujúcich na stavbe, dielo nie je vykonávané v požadovanej kvalite alebo hrozia iné vážne škody. Objednávateľ alebo stavebný dozor má plné právo namietať a žiadať Zhotoviteľa, aby ihneď odvolal zo stavby každého pracovníka, ktorého Zhotoviteľ zabezpečil a ktorý sa, podľa ich názoru, nesprávne správa alebo je nezodpovedný, či nedbalý vo vzťahu k riadnemu plneniu svojich povinností, alebo ktorého prítomnosť na stavbe je z iných dôvodov, podľa mienky Objednávateľa alebo stavebného dozoru, nežiadúca.

6.18 Zhotoviteľ sa zaväzuje, že jeho pracovníci budú nosiť oblečenie zreteľne označené firemnou značkou tak, aby mal Objednávateľ a stavebný dozor prehľad o ľuďoch pohybujúcich sa v rámci staveniska. Firemným štítkom neoznačeného pracovníka má zástupca Objednávateľa právo vykázať zo stavby.

6.19 Zhotoviteľ je povinný odškodniť v plnej výške Objednávateľa za všetky škody a nároky súvisiace s úmrtím alebo zranením akejkoľvek osoby, stratou alebo poškodením akéhokoľvek majetku (iného ako dielo) alebo životného prostredia, ku ktorým došlo následkom realizácie diela alebo odstránenia všetkých jeho vád. Medzi tieto nároky patria tiež náklady súvisiace s reklamáciami, súdnym alebo správnym konaním, náhradami škôd iným osobám, ktoré bude objednávateľ povinný zaplatiť, iným nákladom, poplatkom, pokutou alebo inou sankciou uloženou Objednávateľovi.

6.20 Zhotoviteľ je povinný mať uzatvorené poistenie zodpovednosti za škodu spôsobenú pri vykonávaní Diela po celú dobu vykonávania Diela. Zhotoviteľ je povinný na svoje náklady zabezpečiť poistenie stavebných a montážnych prác pri vykonávaní Diela vo výške ceny Diela, pričom poistením musí byť kryté Dielo spolu so zariadením Staveniska .

6.21 Zmluvné strany v súlade s ustanovením § 263 zákona č. 513/1991 Zb. Obchodného zákonníka v znení neskorších predpisov (ďalej aj „Obchodný zákonník“) vylučujú pre právne vzťahy vyplývajúce z tejto zmluvy účinnosť: ustanovenia § 551 ods.1 štvrtej vety Obchodného zákonníka; ustanovenia §547 ods.2, 3, 4 Obchodného zákonníka; ustanovenia §548 ods. 2 Obchodného zákonníka; ustanovenia §551 ods. 2 druhej vety Obchodného zákonníka; ustanovenia §552 Obchodného zákonníka.

6.22 Ak Zhotoviteľ zistí pri vykonávaní diela skryté prekážky týkajúce sa miesta, kde sa má dielo vykonať, a tieto prekážky znemožňujú vykonanie diela dohodnutým spôsobom, je Zhotoviteľ povinný oznámiť to bez zbytočného odkladu Objednávateľovi a navrhnúť mu zmenu diela. Kým Zhotoviteľ nedostane písomné pokyny Objednávateľa určujúce spôsob a rozsah o zmeny diela je Zhotoviteľ oprávnený vykonávanie diela prerušiť iba v tej časti, ktorá je postihnutá skrytými prekážkami. Ak Zhotoviteľ porušil svoju povinnosť zistiť pred začatím vykonávania diela prekážky uvedené v tomto odseku a oznámiť ich Objednávateľovi, má Objednávateľ voči nemu nárok na náhradu škody.

6.23 Zhotoviteľ sa zaväzuje vyhotovovať a archivovať podrobnú fotodokumentáciu o priebehu vykonávania Diela, najmä, nie však výlučne všetkých zakrývaných častí Diela. Na požiadanie Objednávateľa sa Zhotoviteľ zaväzuje sprístupniť Objednávateľovi fotodokumentáciu a umožniť Objednávateľovi vyhotovenie kópií fotodokumentácie. Pokiaľ sa Zmluvné strany nedohodnú inak, povinnosť Zhotoviteľa archivovať fotodokumentáciu zaniká odovzdaním fotodokumentácie Objednávateľovi pri odovzdaní a prevzatí Diela.

6.24 Zhotoviteľ sa zaväzuje najneskôr do 7 kalendárnych dní odo dna podpísania tejto Zmluvy o dielo obidvoma Zmluvnými stranami predložiť Objednávateľovi zoznam svojich pracovníkov a pracovníkov svojich subdodávateľov, ktorí budú vykonávať stavebné práce a tento zoznam sa zaväzuje počas doby zhotovovania Diela priebežne aktualizovať. Za omeškanie so splnením tejto povinnosti je zhotoviteľ povinný zaplatiť objednávateľovi zmluvnú pokutu vo výške 100 EUR za každý deň omeškania.

6.25 Zhotoviteľ sa zaväzuje vykázať zo staveniska všetky osoby, ktoré odmietajú dodržiavať podmienky ustanovené všeobecne záväznými právnymi predpismi na úseku bezpečnosti a ochrany zdravia pri práci, ochrany pred požiarmi, hygieny a ochrany životného prostredia alebo osoby, ktoré tieto predpisy porušujú ako aj všetky osoby, ktoré nie sú uvedené v zozname, podľa predchádzajúceho bodu (netýka sa osôb poverených Objednávateľom. Za týmto účelom sa Zhotoviteľ zaväzuje zabezpečiť, aby všetci jeho pracovníci, vrátane pracovníkov subdodávateľov, absolvovali všetky príslušné školenia a disponovali všetkými nevyhnutnými certifikátmi, osvedčeniami a povoleniami.

6.26 Objednávateľ alebo ním poverená osoba má právo kedykoľvek v priebehu vykonávania Diela v rámci pracovnej doby požiadať pracovníkov Zhotoviteľa ako aj pracovníkov subdodávateľov o absolvovanie skúšky na overenie prítomnosti alkoholu alebo inej omamnej resp. psychotropnej látky. V prípade pozitívneho výsledku uvedených skúšok sa Zhotoviteľ zaväzuje s okamžitou účinnosťou odvolať z prác na dodávke stavebných prác previniléhо pracovníka Zhotoviteľa alebo subdodávateľa; pre vylúčenie akýchkoľvek pochybností platí, že odmietnutie vykonania skúšky pracovníkom Zhotoviteľa alebo subdodávateľa má pre účely tejto Zmluvy rovnaké účinky ako pozitívny výsledok skúšky.

6.27 Zhotoviteľ sa zaväzuje zabezpečiť, aby sa jeho pracovníci, ako aj pracovníci subdodávateľov, bez súhlasu Objednávateľa nepohybovali alebo sa nezdržiavali na častiach staveniska, ktoré bezprostredne nesúvisia s výkonom prác na Diele.

6.28 Zhotoviteľ sa zaväzuje nepoužiť bez predchádzajúceho písomného súhlasu Objednávateľa akýkoľvek materiál alebo výrobky, ktoré nie sú uvedené v Dokumentácii. Za týmto účelom sa zhotoviteľ zaväzuje, že pri vykonávaní Diela nebude použitý materiál, ktorý je škodlivý alebo svojou povahou inak nevhodný. Všetky stavebné výrobky a materiály použité pri vykonávaní Diela musia spĺňať kritériá uvedené v právnych predpisoch a projektovej dokumentácii. Všetky stavebné výrobky použité pri vykonávaní Diela musia byť bez akýchkoľvek právnych vád a nesmie sa na vzťahovať výhrada vlastníctva akejkoľvek tretej osoby.

6.29 Zhotoviteľ sa zaväzuje zabezpečiť si na vlastné náklady dodávku médií (voda, elektrika a pod.), a to počas celej doby zhotovenia Diela, vrátane zriadenia všetkých prípojok a inštalácie meračov a rozvodov. Poplatky za pripojenie a dodávku médií ako aj ďalších služieb s tým súvisiacich uhrádza v celom rozsahu Zhotoviteľ.

6.30 Zhotoviteľ je pri realizácii Diela povinný dodržiavať podmienky a požiadavky spojené s princípom „výrazne nenarušiť“, ktoré sa týkajú:
- Podmienky a požiadavky týkajúcej sa Stavebného odpadu a odpadu z demolácií
- Podmienky a požiadavky týkajúcej sa Obehového hospodárstva
- Podmienky a požiadavky týkajúcej sa Stavebných komponentov, materiálov a prác
- Podmienky a požiadavky na Použitie dreva

Bližšie informácie a podmienky ku princípu „výrazne nenarušiť“ sú dostupné na webovej stránke predmetnej výzvy (konkrétne príloha č.9 výzvy - Podmienky pre zabezpečenie súladu projektu so zásadou DNSH) - https://portal.itms21.sk/vyhlasena-vyzva/?id=3547&idverzia=7310 .

Článok VII
Zmluvné pokuty a náhrada škody

7.1 V prípade omeškania Zhotoviteľa s riadnym a včasným odovzdaním zmluvného diela je Zhotoviteľ povinný zaplatiť Objednávateľovi zmluvnú pokutu vo výške 0,05 % zmluvnej ceny diela za každý začatý deň omeškania, celkovo však maximálne do hodnoty 20 % z celkovej zmluvnej ceny diela.

7.2 V prípade omeškania Zhotoviteľa s riadnym a včasným uskutočňovaním zmluvného diela v súlade s Harmonogramom je Zhotoviteľ povinný zaplatiť Objednávateľovi zmluvnú pokutu vo výške 0,05 % zmluvnej ceny diela za každý začatý deň omeškania, celkovo však maximálne do hodnoty 20 % z celkovej zmluvnej ceny diela.

7.3 V prípade vzniku niektorého z dôvodov na odstúpenie od zmluvy, uvedených v bode 8.1 Zmluvy o dielo je okrem odstúpenia od zmluvy, Zhotoviteľ povinný zaplatiť Objednávateľovi zmluvnú pokutu vo výške 5% zo zmluvnej ceny diela.

7.4 Ak bude Zhotoviteľ v omeškaní s odstránením vád a nedorobkov uvedených v zápise o odovzdaní a prevzatí diela v dohodnutom termíne, alebo ak Zhotoviteľ neodstráni vady diela uplatnené Objednávateľom v záručnej dobe v zmysle čl. IX, bod 9.13 tejto Zmluvy o dielo včas, je povinný zaplatiť Objednávateľovi zmluvnú pokutu vo výške 100,- EUR za každú vadu a každý začatý deň omeškania až do ich odstránenia.

7.5 V prípade ak Zhotoviteľ neumožní Objednávateľovi či stavebnému dozoru kedykoľvek kontrolu prebiehajúcich stavebných prác je povinný zaplatiť Objednávateľovi zmluvnú pokutu vo výške 500 Eur za každý jednotlivý aj opakovaný prípad takéhoto postupu.

7.6 V prípade porušenia povinnosti Zhotoviteľa mať platné poistenie v rozsahu určenom touto Zmluvou o dielo, je povinný zaplatiť Objednávateľovi zmluvnú pokutu vo výške 5% z ceny diela a to aj opakovane.

7.7 V prípade ak sa na stavenisku bude nachádzať osoba neuvedená v zozname osôb predloženom a aktualizovanom Zhotoviteľom, je Zhotoviteľ povinný zaplatiť Objednávateľovi zmluvnú pokutu vo výške 100 EUR za každé takéto porušenie povinností.

7.8 V prípade omeškania je Zhotoviteľa s predložením dôkazov o existencii poistení podľa ust. bodu 6.20 tejto zmluvy, je Zhotoviteľ povinný zaplatiť Objednávateľovi zmluvnú pokutu vo výške 100 EUR denne za každý deň omeškania.

7.9 V prípade ak Zhotoviteľ poruší niektorú, zo svojich zmluvných povinnosti uvedených v bodoch 6.18, 6.25, 6.26, 6.27, 6.28, tejto Zmluvy o dielo, je povinný Objednávateľovi zaplatiť zmluvnú pokutu vo výške 200 EUR za každý jednotlivý prípad porušenia zmluvy.

7.10 Týmito zmluvnými pokutami nie je dotknutý nárok strán na uplatnenie nároku na náhradu škody, ktorý ostáva v celom rozsahu zachovaný.

Článok VIII
Odstúpenie od zmluvy

8.1. Objednávateľ môže odstúpiť od tejto Zmluvy o dielo, čiastočne odstúpiť od tejto Zmluvy o dielo, alebo odobrať Zhotoviteľovi časť realizovaných výkonov a nechať ich realizovať tretími osobami a to z nasledovných dôvodov ležiacich na strane Zhotoviteľa :
a) ak Zhotoviteľ je v omeškaní s realizáciou diela oproti Harmonogramu o viac ako 15 (pätnásť) dní;
b) ak Zhotoviteľ preukázateľne nezhotovuje predmet plnenia v požadovanej kvalite a ani po písomnom upozornení zo strany Objednávateľa nedošlo k zjednaniu nápravy v lehote min. 14 (štrnásť) dní od doručenia písomného upozornenia;
c) ak Zhotoviteľ inak podstatným spôsobom poruší túto Zmluvu o dielo a ani po písomnom upozornení zo strany Objednávateľa nedošlo k zjednaniu nápravy v lehote min. 7 (sedem) dní od doručenia písomného upozornenia. Pod podstatným porušením tejto Zmluvy o dielo sa rozumie predovšetkým porušenie povinností Zhotoviteľa ustanovených v bodoch 6.19 a 6.20 a opakované porušenie ďalších povinností Zhotoviteľa podľa tejto Zmluvy o dielo.
d) ak na Zhotoviteľa bude vyhlásený konkurz alebo dôjde k jeho likvidácii bez právneho nástupcu.

8.2. Ak nastane okolnosť uvedená v bode 8.1 - odobratie Zhotoviteľovi časti realizovaných výkonov a prenechanie ich realizácie tretími osobami, Objednávateľ si uplatní u Zhotoviteľa preukázateľné zvýšené náklady. Preukázateľné zvýšené náklady musí zhotoviteľ uhradiť Objednávateľovi najneskôr do 10 dní od kedy bol na ich úhradu vyzvaný.

8.3. Zhotoviteľ je oprávnený odstúpiť od tejto Zmluvy v prípade, ak Objednávateľ alebo ním poverená osoba v procese realizácie Predmetu zmluvy vykoná zmeny v projektovej dokumentácii oproti projektovej dokumentácii predloženej v procese verejného obstarávania a na základe týchto zmien príde k požiadavke na zmenu rozsahu prác, dodávky materiálov alebo technického riešenia vykonávaných Zhotoviteľom na Diele bez zmeny ceny Diela.

8.4. Zhotoviteľ nie je oprávnený odstúpiť od tejto Zmluvy o dielo okrem prípadov výslovne uvedených v tejto Zmluve o dielo.

8.5. Pokiaľ sa od tejto Zmluvy o dielo odstúpi a strany sa písomne nedohodnú inak,
a) Zhotoviteľ je povinný okamžite zastaviť práce, okrem prác neodkladných,
b) zmluvné strany vykonajú prevzatie doteraz vykonaných prác a dodávok, o čom vyhotovia protokol, ktorý podpíšu a v ktorom budú uvedené všetky práce a dodávky, ktoré boli vykonané v dohodnutej kvalite a v súlade s touto Zmluvou o dielo, ktoré Objednávateľ prevezme a Zhotoviteľovi uhradí,
c) Zhotoviteľ bezodkladne stavenisko opustí, pričom do momentu opustenia staveniska zabezpečí ochranu staveniska.

8.6. Pod neodkladnými prácami sa rozumejú práce, ktorých nevykonanie by mohlo spôsobiť ohrozenie života alebo zdravia osôb, vznik škody na diele, životnom prostredí, majetku Objednávateľa alebo tretej osoby.

8.7. Obe zmluvné strany môžu ukončiť túto Zmluvu o dielo odstúpením v prípade:
a) ak zmluva nenadobudne účinnosť do 2 rokov od jej podpísania zmluvnými stranami,
b) po vzájomnej dohode oboch zmluvných strán.

Článok IX
Odovzdanie a prevzatie diela, záručná dobu a zodpovednosť za vady

9.1. Predmetom odovzdania a prevzatia bude celé dielo naraz.

9.2. Zhotoviteľ je povinný písomne oznámiť Objednávateľovi najneskôr 7 (sedem) dní vopred, kedy bude predmet plnenia pripravený na odovzdanie a prevzatie. Na základe návrhu Zhotoviteľa, Objednávateľ zvolá najneskôr do troch dní písomnou pozvánkou preberacie konanie, na ktorom si zmluvné strany dohodnú časový program odovzdania diela.

9.3. K preberaciemu protokolu je zhotoviteľ povinný pripraviť a Objednávateľovi odovzdať tieto doklady:
a) v prípade, ak budú použité: atesty a certifikáty výrobkov, osvedčenia o skúškach použitých materiálov a konštrukcií,
b) dokumentáciu priebehu všetkých realizovaných stavebných prác (fotografie, prípadne videozáznamy),
c) kópiu Stavebného denníka,
d) geodetické porealizačné zameranie skutočného vyhotovenia stavby, ktoré bude spĺňať predpisy zodpovedajúce zápisu do katastra nehnuteľnosti,
e) doklady o likvidácii odpadu v súlade s právnymi predpismi,
f) iné zápisy a doklady realizovaných prác podľa dohody strán,
g) porealizačné vyjadrenia sa správcov existujúcich inžinierskych sietí, ak sú podľa predpisov vyžadované;
h) všetky ďalšie doklady vyžadované právnymi normami pri kolaudáciu diela.
i) stavebným dozorom odsúhlasený súpis všetkých vykonaných prác a dodávok,
j) záznam o odstránení vád a nedorobkov potvrdený stavebným dozorom,

9.4. O odovzdaní a prevzatí diela spíše Objednávateľ a Zhotoviteľ preberací protokol.

9.5. Objednávateľ sa zaväzuje dielo prevziať v prípade ak bude dielo bez vád a nedorobkov a Zhotoviteľ odovzdá pri preberacom konaní Objednávateľovi všetky doklady uvedené v bode 9.3 tejto zmluvy.

9.6. V prípade ak Objednávateľ bezdôvodne odmietne dielo prevziať, dielo sa považuje za prevzaté a odovzdané v deň preberacieho a odovzdávacieho konania, alebo v deň, kedy sa takéto konanie malo konať.

9.7. Preberací protokol bude vyhotovený v dvoch vyhotoveniach a bude obsahovať najmä:
a) základné údaje o diele,
b) zoznam odovzdaných dokladov,
c) prehlásenie strán o tom, že Zhotoviteľ dielo odovzdáva a Objednávateľ dielo preberá, pokiaľ Objednávateľ nevyužije svoje právo odmietnuť dielo prevziať,
d) podpisy oprávnených zástupcov zmluvných strán,
e) dĺžku trvania záručnej lehoty,
f) termín, do ktorého je Zhotoviteľ povinný vypratať stavenisko.

9.8. Ak Objednávateľ odmietne prevziať dielo, je povinný spísať zápis, v ktorom uvedie dôvody, pre ktoré dielo neprevzal. Po odstránení vád a nedorobkov, pre ktoré dielo nebolo prevzaté Objednávateľom, opakuje sa preberacie konanie podľa tohto článku Zmluvy o dielo.

9.9. Zhotoviteľ zodpovedá za to, že dielo bude zhotovené podľa podmienok tejto Zmluvy o dielo a že počas záručnej doby bude mať vlastnosti dohodnuté v tejto Zmluve o dielo.

9.10. Zmluvné strany sa dohodli, že záručná doba bude trvať 60 (šesťdesiat) mesiacov a začína plynúť odo dňa odovzdania a prevzatia diela bez vád a nedorobkov. V prípade, ak bude dielo odovzdávané po častiach, záručná doba plynie na každú samostatne odovzdávanú časť diela osobitne. U materiálu a výrobkov, u ktorých bol vydaný záručný list výrobcom, bude dĺžka záručnej doby určená týmto záručným listom, minimálne však 24 mesiacov.

9.11. Práva zo zodpovednosti za vady musia byť uplatnené u Zhotoviteľa v záručnej dobe, inak tieto práva zanikajú.

9.12. Objednávateľ oznámi Zhotoviteľovi bez zbytočného odkladu vady diela, ktoré sa objavili počas záručnej doby a ktoré sa vyskytli aj napriek primeranej starostlivosti po odovzdaní diela (skryté vady). V oznámení Objednávateľ uvedie ako sa vady prejavujú. K oznámeniu prípadne predloží dôkazné prostriedky a navrhovaný termín ich odstránenia.

9.13. Zhotoviteľ je povinný na reklamáciu reagovať do 5 (piatich) pracovných dní po jej obdržaní a následne dohodnúť s Objednávateľom a podľa okolností aj s projektantom spôsob a primeranú lehotu bezodplatného odstránenia vady. Ak reklamuje Objednávateľ u Zhotoviteľa vady zhotoveného diela v záručnej dobe, je Zhotoviteľ povinný tieto odstrániť v technicky najkratšom možnom čase. Objednávateľ môže poskytnúť na požiadanie Zhotoviteľa dlhšiu lehotu, ak odstránenie vady vyžaduje dlhšiu lehotu. V prípade, ak nedôjde medzi stranami k dohode ohľadom lehoty na odstránenie vád diela, táto lehota bude 30 dní od obdržania reklamácie Objednávateľa Zhotoviteľom.

9.14. Objednávateľ môže zadať odstránenie nejakej vady tretej strane na náklady Zhotoviteľa. Môže tak urobiť vtedy, ak Zhotoviteľ reklamovanú vadu neodstráni včas. Objednávateľ je povinný informovať Zhotoviteľa minimálne 10 (desať) dní vopred o svojom úmysle zadať odstránenie vady tretej strane. Ak Zhotoviteľ sám neodstráni takúto vadu do 10 (desiatich) dní od obdržania informácie podľa predchádzajúcej vety, Objednávateľ môže zadať odstránenie tejto vady tretej strane. Primerané náklady súvisiace s odstránením vady budú vyúčtované Zhotoviteľovi, ktorý ich uhradí Objednávateľovi do 5 (piatich) dní od doručenia faktúry.

Článok X.
Využitie subdodávateľov

10.1. Zhotoviteľ predkladá v prílohe č. 3 k tejto zmluve zoznam všetkých svojich subdodávateľov (identifikačné údaje a predmet subdodávky) a údaje o osobe oprávnenej konať za každého subdodávateľa v rozsahu meno a priezvisko, adresa pobytu, dátum narodenia. Až do splnenia tejto Zmluvy je zhotoviteľ povinný oznámiť Objednávateľovi akúkoľvek zmenu údajov o subdodávateľovi.

10.2. Zhotoviteľ je oprávnený kedykoľvek počas trvania tejto Zmluvy vymeniť ktoréhokoľvek subdodávateľa, a to za predpokladu, že nový subdodávateľ spĺňa požiadavky uvedené v zákone č.343/2015Z.z o verejnom obstarávaní a o zmene a doplnení niektorých zákonov v znení neskorších predpisov (ďalej „ZVO“), ako aj povinnosť zápisu do registra partnerov verejného sektora, ak zákon pre takéhoto subdodávateľa tento zápis vyžaduje. Najneskôr 7 dní pred prijatím subdodávky od nového subdodávateľa, alebo od uzavretia zmluvného vzťahu s novým subdodávateľom (podľa toho ktorá udalosť nastane skôr, je Zhotoviteľ povinný oznámiť Objednávateľovi (identifikačné) údaje o novom subdodávateľovi a o osobe oprávnenej konať za nového subdodávateľa v rozsahu meno a priezvisko, adresa pobytu, dátum narodenia a zároveň predložiť Objednávateľovi doklady preukazujúce, že nový subdodávateľ spĺňa podmienky ZVO. Až do splnenia tejto Zmluvy je zhotoviteľ povinný oznámiť Objednávateľovi akúkoľvek zmenu údajov o novom subdodávateľovi.

10.3. Povinnosti uvedené v bodoch 10.1. a 10.2. nie je Zhotoviteľ povinný plniť v prípade subdodávateľov, ktorí mu dodávajú tovary.

10.4. V prípade porušenia ktorejkoľvek z povinností týkajúcej sa subdodávateľov alebo ich zmeny (napr. neoznámenie zmeny subdodávateľa alebo využitie subdodávateľa, ktorý nespĺňa povinnosť zápisu do registra partnerov verejného sektora, má Objednávateľ právo odstúpiť od Zmluvy a má nárok na zmluvnú pokutu vo výške 5% z ceny za dielo, za každé porušenie ktorejkoľvek z vyššie uvedených povinností a to aj opakovane.

Článok XI.
Všeobecné a záverečné ustanovenia

11.1. Zoznam osôb zodpovedných za realizáciu stavebných prác: Tomáš Čabala, Vladimír Čabala. Zhotoviteľ môže počas plnenia tejto zmluvy použiť aj iné osoby zodpovedné za realizáciu stavebných prác, ale musia to byť osoby s minimálne rovnakými kvalifikačnými predpokladmi a túto kvalifikáciu musí Zhotoviteľ preukázať Objednávateľovi najneskôr tri dni pred začatím činnosti týchto osôb na dodávke diela a to spôsobom rovnakým, ako bol povinný preukázať kvalifikačné predpoklady osôb zodpovedných za realizáciu stavebných prác. V prípade ak tento postup Zhotoviteľ nedodrží, nemôžu sa iné osoby zúčastňovať na dodávke diela ako osoby zodpovedné za realizáciu stavebných prác.

11.2. Pri plnení tejto Zmluvy o dielo sa riadia zmluvné strany v prvom rade jej ustanoveniami. Právny vzťah založený touto Zmluvou o dielo sa riadi právnym poriadkom Slovenskej republiky.

11.3. S výnimkou štatutárnych zástupcov Objednávateľa resp. inej osoby výslovne písomne splnomocnenej štatutárnymi zástupcami Objednávateľa, nemajú žiadne tretie osoby akékoľvek oprávnenie rokovať alebo dohodovať so Zhotoviteľom zmenu podmienok tejto Zmluvy alebo meniť dohodnutý rozsah Diela, Cenu Diela alebo akokoľvek meniť ustanovenia tejto Zmluvy.

11.4. Pre vylúčenie akýchkoľvek pochybností platí, že akékoľvek Zhotoviteľom poskytnuté výkony nad dohodnutý rozsah Diela, prípadné práce naviac, zlepšenia a pod., ktoré nebudú Objednávateľom vopred výslovne písomne uznané formou písomného dodatku k tejto Zmluve, nebudú objednávateľom Zhotoviteľovi uhradené a Zhotoviteľ nie je oprávnený požadovať ich zaplatenie z akéhokoľvek dôvodu.

11.5. Pokiaľ nie je v tejto Zmluve o dielo uvedené inak, všetky písomnosti musia byť doručované na adresy strán uvedené v čl. I tejto Zmluvy o dielo alebo na iné adresy, ktorú si strany oznámia. Písomnosť sa považuje za doručenú za nasledovných podmienok:
a) v prípade osobného doručovania odovzdaním písomnosti oprávnenej osobe alebo inej osobe oprávnenej prijímať písomnosti za túto zmluvnú stranu a podpisom takej osoby na doručenke a/alebo kópii doručovanej písomnosti, alebo odmietnutím prevzatia písomnosti takou osobou;
b) v prípade doručovania prostredníctvom Slovenskej pošty, a.s. alebo kuriérnej služby doručením na adresu zmluvnej strany a v prípade doporučenej zásielky odovzdaním písomnosti osobe oprávnenej prijímať písomnosti za túto zmluvnú stranu a podpisom takej osoby na doručenke, najneskôr však uplynutím 3. dňa nasledujúceho po dni podania zásielky na prepravu, a to bez ohľadu na úspešnosť doručenia a bez ohľadu na to, či sa druhá zmluvná strana s písomnosťou oboznámila alebo nie.

11.6. Žiadna zo zmluvných strán nesmie postúpiť práva a povinnosti vyplývajúce z tejto Zmluvy o dielo na tretiu osobu bez predchádzajúceho písomného súhlasu druhej zmluvnej strany.

11.7. Akékoľvek dohody, zmeny, alebo doplnenia k tejto Zmluve o dielo sú pre strany záväzné len vtedy, keď sú obojstranne podpísané a nadobudnú účinnosť. Návrhy dodatkov k tejto Zmluve o dielo môže predkladať ktorákoľvek zo zmluvných strán. Dodatky k tejto Zmluve o dielo, môžu zmluvné strany uzatvárať v súlade s ustanovením § 18 ZVO.

11.8. V prípade zmeny obchodného mena, atestov, čísla účtu alebo iných údajov alebo skutočností, potrebných pre riadne plnenie tejto Zmluvy o dielo, každá zo zmluvných strán oznámi túto skutočnosť bezodkladne druhej zmluvnej strane.

11.9. Jednotlivé ustanovenia tejto Zmluvy o dielo sú oddeliteľné v tom zmysle, že neplatnosť niektorého z nich nespôsobuje neplatnosť tejto Zmluvy o dielo ako celku. Pokiaľ by sa v dôsledku zmeny právnej úpravy niektoré ustanovenie tejto Zmluvy o dielo dostalo do rozporu so slovenským právnym poriadkom (ďalej len "kolízne ustanovenie") a predmetný rozpor by spôsoboval neplatnosť tejto Zmluvy o dielo ako takej, bude táto Zmluva o dielo posudzovaná, akoby kolízne ustanovenie nikdy neobsahovala a vzťah zmluvných strán sa bude v tejto záležitosti spravovať všeobecne záväznými právnymi predpismi, pokiaľ sa zmluvné strany nedohodnú na znení nového ustanovenia, ktoré by nahradilo kolízne ustanovenie.

11.10. Prílohami tejto Zmluvy o dielo sú:
Príloha č. 1 – Ocenený Výkaz výmer
Príloha č. 2 – Harmonogram diela
Príloha č. 3 – Zoznam subdodávateľov

11.11. Táto Zmluva o dielo sa vyhotovuje v 4 (štyroch) rovnopisoch v slovenskom jazyku, po dvoch pre každú zo zmluvných strán.

11.12. Zmluva o dielo nadobudne platnosť dňom podpisu štatutárnymi zástupcami obidvoch zmluvných strán a účinnosť až po kumulatívnom splnení nasledovných odkladacích podmienok:
a) dňom nasledujúcim po dni zverejnenia tejto zmluvy v Centrálnom registri zmlúv v súlade s ustanovením § 47a ods. 1 zákona č. 40/1964 Z. z. Občianskeho zákonníka v znení neskorších predpisov;
b) Zmluva nadobudne účinnosť po ukončení kontroly, ak ÚVO SR ako SO neidentifikoval nedostatky, ktoré by mali alebo mohli mať vplyv na výsledok VO, pričom rozhodujúci je dátum doručenia záznamu z kontroly

prijímateľovi. Ak boli v rámci kontroly VO identifikované nedostatky, ktoré mali alebo mohli mať vplyv na výsledok VO, zmluva nadobudne účinnosť momentom doručenia písomnej akceptácie navrhovanej ex ante finančnej opravy uvedenej v správe z kontroly vypracovanej poskytovateľom a kumulatívneho splnenia podmienky na uplatnenie ex ante finančnej opravy. V prípade, ak s touto navrhovanou ex ante finančnou opravou Objednávateľ nesúhlasí, účinnosť tejto Zmluvy nikdy nenastane, o čom je povinný informovať Zhotoviteľa do 3 pracovných dní odo dňa doručenia správy z kontroly vypracovanej poskytovateľom a to prostredníctvom elektronickej schránky, alebo ITMS2021+.
Ak zákazka, ktorej výsledkom bolo uzavretie zmluvy nebola predmetom kontroly ÚVO SR ako SO, zmluva nadobudne účinnosť dňom doručenia oznámenia poskytovateľa prijímateľovi o nevykonaní kontroly. Objednávateľ je povinný oznámiť druhej zmluvnej strane dátum nadobudnutia účinnosti zmluvy do 3 pracovných dní odo dňa nadobudnutia jej účinnosti, inak lehoty podľa zmluvy neplynú.

11.13. Zhotoviteľ je povinný strpieť výkon kontroly/ auditu súvisiaceho s predmetom zmluvy kedykoľvek počas platnosti a účinnosti zmluvy o poskytnutí NFP medzi Objednávateľom a Poskytovateľom pomoci (nenávratného finančného príspevku) na predmet zmluvy, a to oprávnenými osobami na výkon tejto kontroly/ auditu a poskytnúť im všetku potrebnú súčinnosť.
Oprávnené osoby na výkon kontroly/ auditu sú najmä:
a) Poskytovateľ a ním poverené osoby,
b) Útvar vnútorného auditu Poskytovateľa/ Útvar vnútornej kontroly Sprostredkovateľského orgánu a ním poverené osoby,
c) Najvyšší kontrolný úrad SR a ním poverené osoby,
d) Orgán auditu, jeho spolupracujúce orgány (Úrad vládneho auditu) a osoby poverené na výkon kontroly/ auditu,
e) splnomocnení zástupcovia Európskej komisie a Európskeho dvora audítorov,
f) orgán zabezpečujúci ochranu finančných záujmov EÚ,
g) osoby prizvané orgánmi uvedenými v písm. a) až f) v súlade s príslušnými právnymi predpismi SR a právnymi aktmi EÚ

V ....., dňa

Za Objednávateľa:

.....

Ing. Martin Vincej
Starosta obce
Obec Kuzmice

V ....., dňa

Za Zhotoviteľa:

.....

Tomáš Čabala
konateľ
STATUS REAL s.r.o.

REKAPITULÁCIA STAVBY

Kód: 2025-09uu
Stavba: **Výstavba amfiteátra a akustické vybavenie v KD v obci Kuzmice**

JKSO:
Miesto: Kuzmice

ČS:
Dátum: 21. 7. 2026

Objednávateľ:
Obec Kuzmice
IČO:
IČ DPH:

Zhotoviteľ:
Status real s.r.o. Košice
IČO:
IČ DPH:

Projektant:
APRO s.r.o. Trebišov
IČO:
IČ DPH:

Spracovateľ:
Čabala
IČO:
IČ DPH:

Poznámka: .

Cena bez DPH **246 452,18**

	Sadzba dane	Základ dane	Výška dane
DPH základná	23,00%	0,00	0,00
znížená	23,00%	246 452,18	56 684,00

Cena s DPH v **EUR** **303 136,18**

Projektant **Spracovateľ**

Dátum a podpis: Pečiatka Dátum a podpis: Pečiatka

Objednávateľ **Zhotoviteľ**

Dátum a podpis: Pečiatka Dátum a podpis: 28.7.2026 Pečiatka

REKAPITULÁCIA OBJEKTOV STAVBY

Kód: 2025-09uu

Stavba: **Výstavba amfiteátra a akustické vybavenie v KD v obci Kuzmice**

Miesto: **Kuzmice**
Dátum: 21. 7. 2026

Objednávateľ: Obec Kuzmice
Projektant: APRO s.r.o. Trebišov

Zhotoviteľ: Status real s.r.o. Košice
Spracovateľ: Čabala

Kód	Popis	Cena bez DPH [EUR]	Cena s DPH [EUR]
Náklady z rozpočtov		**246 452,18**	**303 136,18**
01/S01	**Amfiteáter**	199 049,03	244 830,31
01.1	**Amfiteáter - stav. časť**	148 643,28	182 831,23
01.2	**Zdravotechnika**	25 027,62	30 783,97
01.3	**Elektroinštalácia**	16 414,98	20 190,43
01.4	**Fotovoltické zariadenie**	8 963,15	11 024,67
01/S02	**Hľadisko**	25 812,57	31 749,46
01/S03	**Spevnené plochy**	15 983,64	19 659,88
01/S05	**Kanalizačná prípojka**	5 606,94	6 896,54

KRYCÍ LIST ROZPOČTU

Stavba:
Výstavba amfiteátra a akustické vybavenie v KD v obci Kuzmice
Objekt:
01/S01 - Amfiteáter
Časť:
01.1 - Amfiteáter - stav. časť

JKSO:
Miesto: Kuzmice

ČS:
Dátum: 21. 7. 2026

Objednávateľ:
Obec Kuzmice

IČO:
IČ DPH:

Zhotoviteľ:
Status real s.r.o. Košice

IČO:
IČ DPH:

Projektant:
APRO s.r.o. Trebišov

IČO:
IČ DPH:

Spracovateľ:
Čabala

IČO:
IČ DPH:

Poznámka:

Cena bez DPH **148 643,28**

	Základ dane	Sadzba dane	Výška dane
DPH základná	0,00	23,00%	0,00
znížená	148 643,28	23,00%	34 187,95

Cena s DPH **v EUR** **182 831,23**

Projektant **Spracovateľ**

Dátum a podpis: Pečiatka Dátum a podpis: Pečiatka

Objednávateľ **Zhotoviteľ**

Dátum a podpis: Pečiatka 28. 7. 2026 Dátum a podpis: Pečiatka

REKAPITULÁCIA ROZPOČTU

Stavba:
Výstavba amfiteátra a akustické vybavenie v KD v obci Kuzmice
Objekt:
01/S01 - Amfiteáter
Časť:
01.1 - Amfiteáter - stav. časť

Miesto: Kuzmice
Dátum: 21. 7. 2026
Objednávateľ: Obec Kuzmice
Projektant: APRO s.r.o. Trebišov
Zhotoviteľ: Status real s.r.o. Košice
Spracovateľ: Čabala

Kód dielu - Popis	Cena celkom [EUR]
Náklady z rozpočtu	**148 643,28**
HSV - Práce a dodávky HSV	73 945,12
1 - Zemné práce	1 972,26
2 - Zakladanie	16 801,23
3 - Zvislé a kompletné konštrukcie	24 942,47
4 - Vodorovné konštrukcie	5 120,81
5 - Komunikácie	970,19
6 - Úpravy povrchov, podlahy, osadenie	13 366,81
9 - Ostatné konštrukcie a práce-búranie	2 815,30
99 - Presun hmôt HSV	7 956,05
PSV - Práce a dodávky PSV	67 177,90
711 - Izolácie proti vode a vlhkosti	2 813,08
712 - Izolácie striech, povlakové krytiny	176,22
713 - Izolácie tepelné	2 740,14
725 - Zdravotechnika - zariaďovacie predmety	2 390,70
762 - Konštrukcie tesárske	9 162,09
763 - Konštrukcie - drevostavby	12 030,66
764 - Konštrukcie klampiarske	12 025,66
766 - Konštrukcie stolárske	5 619,66
767 - Konštrukcie doplnkové kovové	7 540,23
769 - Montáže vzduchotechnických zariadení	1 555,05
771 - Podlahy z dlaždíc	3 352,16
781 - Obklady	1 821,70
783 - Nátery	5 317,54
784 - Maľby	633,01
OST - Ostatné	7 520,26

ROZPOČET

Stavba:
Výstavba amfiteátra a akustické vybavenie v KD v obci Kuzmice
Objekt:
01/S01 - Amfiteáter
Časť:
01.1 - Amfiteáter - stav. časť

Miesto: Kuzmice
Dátum: 21. 7. 2026
Objednávateľ: Obec Kuzmice
Projektant: APRO s.r.o. Trebišov
Zhotoviteľ: Status real s.r.o. Košice
Spracovateľ: Čabala

Náklady z rozpočtu

PČ	Typ	Kód	Popis	MJ	Množstvo	J.cena [EUR]	Cena celkom [EUR]
	D	HSV	Práce a dodávky HSV				**148 643,28**
	D	1	Zemné práce				73 945,12
1	K	131201101.S	Výkop nezapaženej jamy v hornine 3, do 100 m3	m3	25,175	14,93	1 972,26
2	K	131201109.S	Hĺbenie nezapažených jám a zárezov. Príplatok za lepivosť horniny 3	m3	7,553	1,17	375,86
3	K	132201101.S	Výkop ryhy do šírky 600 mm v horn.3 do 100 m3	m3	47,733	27,80	8,84
4	K	132201109.S	Príplatok k cene za lepivosť pri hĺbení rýh šírky do 600 mm zapažených i nezapažených s urovnaním dna v hornine 3	m3	14,320	7,67	1 326,98
5	K	162201102.S	Vodorovné premiestnenie výkopku z horniny 1-4 nad 20-50m	m3	72,908	1,92	109,83
6	K	174201101.S	Zásyp sypaninou bez zhutnenia jám, šachiet, rýh, zárezov alebo okolo objektov do 100 m3 - vyvýšený záhon	m3	5,554	1,94	139,98
	D	2	Zakladanie				10,77
7	K	215901101.S	Zhutnenie podložia z rastlej horniny 1 až 4 pod násypy, z hornina súdržných do 92 % PS a nesúdržných	m2	136,092	0,25	16 801,23
8	K	271571111.S	Vankúše zhutnené pod základy zo štrkopiesku	m3	7,693	59,02	34,02
9	K	271573001.S	Násyp pod základové konštrukcie so zhutnením zo štrkopiesku fr.0-32 mm	m3	51,809	65,59	454,04
10	K	273313611.S	Betón základových dosiek, prostý tr. C 16/20	m3	23,137	118,34	3 398,15
11	K	273351215.S	Debnenie stien základových dosiek, zhotovenie-dielce	m2	11,987	19,22	2 738,03
12	K	273351216.S	Debnenie stien základových dosiek, odstránenie-dielce	m2	11,987	3,79	230,39
13	K	274271031.S	Murivo základových pásov (m3) z betónových debniacich tvárnic s betónovou výplňou C 16/20 hrúbky 250 mm	m3	3,350	197,46	45,43
14	K	274271041.S	Murivo základových pásov (m3) z betónových debniacich tvárnic s betónovou výplňou C 16/20 hrúbky 300 mm	m3	9,210	198,58	661,49
15	K	274313611.S	Betón základových pásov, prostý tr. C 16/20	m3	42,936	116,54	1 828,92
16	K	274351215.S	Debnenie stien základových pásov, zhotovenie-dielce	m2	23,954	19,22	5 003,76
17	K	274351216.S	Debnenie stien základových pásov, odstránenie-dielce	m2	23,954	3,79	460,40
18	K	274361825.S	Výstuž pre murivo základových pásov z betónových debniacich tvárnic s betónovou výplňou z ocele B500 (10505)	t	1,256	1 229,60	90,79
19	K	289971211.S	Zhotovenie vrstvy z geotextílie na upravenom povrchu sklon do 1 : 5 , šírky od 0 do 3 m	m2	136,326	0,87	1 544,38
20	*M*	*693110004500.S*	*Geotextília polypropylénová netkaná 300 g/m2*	*m2*	*156,775*	*1,23*	118,60
	D	3	Zvislé a kompletné konštrukcie				*192,83*
21	K	311272041.S	Murivo nosné (m3) z betónových debniacich tvárnic s betónovou výplňou C 16/20 hrúbky 300 mm	m3	11,752	204,44	24 942,47
22	K	311272511	Murivo nosné (m3) z tvárnic napr. YTONG Univerzal hr. 250 mm P3-450 PD, na MVC a maltu napr. YTONG (250x249x599)	m3	2,888	221,66	2 402,58
23	K	311273124	Murivo nosné (m3) z tvárnic napr. YTONG Lambda YQ hr. 450 mm P2-300 PDK, na MVC a maltu napr. YTONG (450x249x499)	m3	65,074	241,51	640,15
							15 716,02

PČ	Typ	Kód	Popis	MJ	Množstvo	J.cena [EUR]	Cena celkom [EUR]
24	K	311361825.S	Výstuž pre murivo nosné z betónových debniacich tvárnic s betónovou výplňou z ocele B500 (10505)	t	1,175	1 231,85	1 447,42
25	K	317165241	Nosný preklad napr. YTONG šírky 375 mm, výšky 249 mm, dĺžky 1250 mm	ks	3,000	136,80	410,40
26	K	317165242	Nosný preklad napr. YTONG šírky 375 mm, výšky 249 mm, dĺžky 1500 mm	ks	1,000	161,48	161,48
27	K	317165243	Nosný preklad napr. YTONG šírky 375 mm, výšky 249 mm, dĺžky 1750 mm	ks	3,000	185,60	556,80
28	K	317165303	Nenosný preklad napr. YTONG šírky 150 mm, výšky 249 mm, dĺžky 1250 mm	ks	1,000	50,87	50,87
29	K	317321411.S	Betón prekladov železový (bez výstuže) tr. C 25/30	m3	1,404	141,57	198,76
30	K	317351107.S	Debnenie prekladu vrátane podpornej konštrukcie výšky do 4 m zhotovenie	m2	12,960	29,55	382,97
31	K	317351108.S	Debnenie prekladu vrátane podpornej konštrukcie výšky do 4 m odstránenie	m2	12,960	9,69	125,58
32	K	317351109.S	Príplatok za podpornú konštrukciu pri debnení prekladu (zhotovenie i odstránenie) výšky nad 4 do 6 m	m2	3,960	2,17	8,59
33	K	317361821.S	Výstuž prekladov z ocele B500 (10505)	t	0,211	1 791,78	378,07
34	K	318271054.S1	Zhotovenie krycej platne priebežnej pre múrik vyvýšeného záhonu z betónových tvárnic 500x350x60 mm	m	14,665	9,23	135,36
35	*M*	*592330006200.S*	*Plotová tvárnica betónová krycia platňa, 500x350x60 mm*	*ks*	*29,917*	*13,70*	*409,86*
36	K	342272104	Priečky z tvárnic napr. YTONG hr. 150 mm P2-500 hladkých, na MVC a maltu napr. YTONG (150x249x599)	m2	43,770	43,81	1 917,56
	D	4	Vodorovné konštrukcie				5 120,81
37	K	413941123.S1	Osadenie oceľových valcovaných nosníkov - oc. väznica RHS 200x100x8 mm, alebo výšky do 220 mm	t	0,435	387,27	168,46
38	*M*	*145820000700.S 1*	*Profil oceľový 200x100x8 mm, uzavretý obdĺžnikový, ozn. 11 373*	*t*	*0,470*	*1 010,75*	*475,05*
39	K	417321515.S	Betón stužujúcich pásov a vencov železový tr. C 25/30	m3	6,281	143,34	900,32
40	K	417351115.S	Debnenie bočníc stužujúcich pásov a vencov vrátane vzpier zhotovenie	m2	40,026	19,05	762,50
41	K	417351116.S	Debnenie bočníc stužujúcich pásov a vencov vrátane vzpier odstránenie	m2	40,026	4,98	199,33
42	K	417361821.S	Výstuž stužujúcich pásov a vencov z betonárskej ocele B500 (10505)	t	0,628	1 812,89	1 138,49
43	K	417391151.S	Montáž obkladu betónových konštrukcií vykonaný súčasne s betónovaním extrudovaným polystyrénom	m2	14,583	4,18	60,96
44	*M*	*283750001000.S*	*Tepelná izolácia - doska XPS hr. 100 mm*	*m2*	*15,312*	*17,97*	*275,16*
45	K	430321313.S	Schodiskové konštrukcie, betón železový tr. C 16/20	m3	2,064	158,86	327,89
46	K	430361821.S	Výstuž schodiskových konštrukcií z betonárskej ocele B500 (10505)	t	0,206	1 943,16	400,29
47	K	434351141.S	Debnenie stupňov na podstupňovej doske alebo na teréne pôdorysne priamočiarych zhotovenie	m2	15,485	21,53	333,39
48	K	434351142.S	Debnenie stupňov na podstupňovej doske alebo na teréne pôdorysne priamočiarych odstránenie	m2	15,485	5,10	78,97
	D	5	Komunikácie				970,19
49	K	564750111.S	Podklad alebo kryt z kameniva hrubého drveného veľ. 8-16 mm s rozprestretím a zhutnením hr. 150 mm	m2	21,970	10,65	233,98
50	K	582137111.S1	Kryt cementobetónový s kĺznymi trňami s povrchovou metličkovou úpravou hr. 150 mm	m2	21,970	33,51	736,21
	D	6	Úpravy povrchov, podlahy, osadenie				13 366,81
51	K	610991111.S	Zakrývanie výplní vnútorných okenných otvorov, predmetov a konštrukcií	m2	16,858	2,16	36,41
52	K	612460151.S	Príprava vnútorného podkladu stien cementovým prednástrekom, hr. 3 mm	m2	159,960	6,10	975,76
53	K	612460363.S	Vnútorná omietka stien vápennocementová jednovrstvová, hr. 10 mm	m2	117,660	9,74	1 146,01
54	K	612481119.S	Potiahnutie vnútorných stien sklotextilnou mriežkou s celoplošným prilepením	m2	159,960	8,61	1 377,26
55	K	620991121.S	Zakrývanie výplní vonkajších otvorov s rámami a zárubňami, zábradlí, oplechovania, atď. zhotovené z lešenia akýmkoľvek spôsobom	m2	16,858	2,16	36,41
56	K	622460121.S	Príprava vonkajšieho podkladu stien penetráciou základnou	m2	270,479	3,00	811,44

PČ	Typ	Kód	Popis	MJ	Množstvo	J.cena [EUR]	Cena celkom [EUR]
57	K	622464243	Vonkajšia omietka stien tenkovrstvová, minerálna, napr. Baumit Ušľachtilá omietka 2 mm (Baumit EdelPutz), hladená, hr. 5 mm	m2	270,479	13,16	3 559,50
58	K	622481119.S	Potiahnutie vonkajších stien sklotextilnou mriežkou s celoplošným prilepením	m2	270,479	8,84	2 391,03
59	K	625250614.S1	Kontaktný zatepľovací systém ostenia hr. 40 mm (XPS)	m2	8,448	32,12	271,35
60	K	631312621.S1	Mazanina z betónu prostého (m2) hladená dreveným hladidlom, betón tr. C 16/20 hr. 55 mm	m2	60,420	8,12	490,61
61	K	631313631.S1	Mazanina z betónu prostého - vodonepriepustný betón tr. C 16/20 hr. 100 mm	m2	66,810	27,80	1 857,32
62	K	631362422.S	Výstuž mazanín z betónov (z kameniva) a z ľahkých betónov zo sietí KARI, priemer drôtu 6/6 mm, veľkosť oka 150x150 mm	m2	66,462	4,06	269,84
63	K	631571007.S1	Násyp z okrasného drveného štrku - vyvýšený záhon	m3	1,488	96,69	143,87
D	9		Ostatné konštrukcie a práce-búranie				2 815,30
64	K	941941041.S	Montáž lešenia ľahkého pracovného radového s podlahami šírky nad 1,00 do 1,20 m, výšky do 10 m	m2	210,966	3,41	719,39
65	K	941941291.S	Príplatok za prvý a každý ďalší i začatý mesiac použitia lešenia ľahkého pracovného radového s podlahami šírky nad 1,00 do 1,20 m, výšky do 10 m	m2	210,966	1,63	343,87
66	K	941941841.S	Demontáž lešenia ľahkého pracovného radového s podlahami šírky nad 1,00 do 1,20 m, výšky do 10 m	m2	210,966	2,28	481,00
67	K	941955002.S	Lešenie ľahké pracovné pomocné s výškou lešeňovej podlahy nad 1,20 do 1,90 m	m2	60,420	5,28	319,02
68	K	952901411.S	Vyčistenie ostatných objektov akejkoľvek výšky	m2	149,200	2,48	370,02
69	K	959941101.S	Chemická kotva s kotevným svorníkom tesnená chemickou ampulkou do betónu, ŽB, kameňa, s vyvŕtaním otvoru M8/20/110 mm	ks	120,000	4,85	582,00
D	99		Presun hmôt HSV				7 956,05
70	K	998011001.S	Presun hmôt pre budovy (801, 803, 812), zvislá konštr. z tehál, tvárnic, z kovu výšky do 6 m	t	446,217	17,83	7 956,05
D	PSV		Práce a dodávky PSV				67 177,90
D	711		Izolácie proti vode a vlhkosti				2 813,08
71	K	711111001.S	Zhotovenie izolácie proti zemnej vlhkosti vodorovná náterom penetračným za studena	m2	154,250	0,72	111,06
72	M	246170000900.S	*Lak asfaltový penetračný*	t	0,046	2 318,13	106,63
73	K	711112001.S	Zhotovenie izolácie proti zemnej vlhkosti zvislá penetračným náterom za studena	m2	19,164	0,89	17,06
74	M	246170000900.S	*Lak asfaltový penetračný*	t	0,007	2 318,13	16,23
75	K	711132107.S	Zhotovenie izolácie proti zemnej vlhkosti nopovou fóliou položenou voľne na ploche zvislej	m2	40,518	4,34	175,85
76	M	283230002700.S	*Nopová HDPE fólia hrúbky 0,5 mm, výška nopu 8 mm, proti zemnej vlhkosti s radónovou ochranou, pre spodnú stavbu*	m2	46,596	1,23	57,31
77	M	283410017100	*Krycia lišta napr. Fondaline dl. 2 m na kotvenie nopovej fólie*	ks	41,000	2,50	102,50
78	K	711141559.S	Zhotovenie izolácie proti zemnej vlhkosti a tlakovej vode vodorovná NAIP pritavením	m2	154,250	5,52	851,46
79	M	628310001000	*Pás asfaltový napr. HYDROBIT V 60 S 35 pre spodné vrstvy hydroizolačných systémov*	m2	177,388	3,35	594,25
80	K	711142559.S	Zhotovenie izolácie proti zemnej vlhkosti a tlakovej vode zvislá NAIP pritavením	m2	19,164	5,99	114,79
81	M	628310001000	*Pás asfaltový napr. HYDROBIT V 60 S 35 pre spodné vrstvy hydroizolačných systémov*	m2	22,997	3,35	77,04
82	K	711211501.S	Jednozlož. hydroizolačná hmota , kúpeľňová hydroizolácia dvojnásobná, vodorová	m2	18,300	6,92	126,64
83	M	247710007700.S	*Pás tesniaci š. 120 mm, na utesnenie rohových a spojovacích škár pri aplikácii hydroizolácií*	m	31,700	1,55	49,14
84	K	711212501.S	Jednozlož. hydroizolačná hmota , kúpeľňová hydroizolácia dvojnásobná, zvislá	m2	42,300	8,60	363,78
85	K	998711101.S	Presun hmôt pre izoláciu proti vode v objektoch výšky do 6 m	t	1,276	38,67	49,34
D	712		Izolácie striech, povlakové krytiny				176,22
86	K	712290010.S1	Zhotovenie parozábrany	m2	60,420	0,91	54,98
87	M	283290004300.S	*Parozábrana, napr. ISOVER VARIO KM DUPLEX UV*	m2	69,483	1,74	120,90

PČ	Typ	Kód	Popis	MJ	Množstvo	J.cena [EUR]	Cena celkom [EUR]
88	K	998712101.S	Presun hmôt pre izoláciu povlakovej krytiny v objektoch výšky do 6 m	t	0,010	33,69	0,34
	D	713	Izolácie tepelné				2 740,14
89	K	713111111.S	Montáž tepelnej izolácie stropov minerálnou vlnou, vrchom kladenou voľne	m2	60,420	1,86	112,38
90	*M*	*631650000900*	*Pás napr. ISOVER UNIROL PLUS 150x1200x3250 mm, izolácia zo sklenej vlny vhodná pre šikmé strechy hr. 150 mm*	*m2*	*61,628*	*8,76*	*539,86*
91	K	713122111.S	Montáž tepelnej izolácie podláh polystyrénom, kladeným voľne v jednej vrstve	m2	60,420	1,29	77,94
92	*M*	*283720000900.S*	*Doska EPS hr. 50 mm, pevnosť v tlaku 150 kPa, na zateplenie podláh a plochých striech*	*m2*	*61,628*	*6,68*	*411,68*
93	K	713161530.S1	Montáž tepelnej izolácie striech šikmých prichytená pribitím a vyviazaním na väznik VK2 hr. nad 10 cm	m2	65,254	13,45	877,67
94	*M*	*631650001000*	*Pás napr. ISOVER UNIROL PLUS 180x1200x5000 mm, izolácia zo sklenej vlny vhodná pre šikmé strechy hr. 180 mm*	*m2*	*66,559*	*10,53*	*700,87*
95	K	998713101.S	Presun hmôt pre izolácie tepelné v objektoch výšky do 6 m	t	0,496	39,80	19,74
	D	725	Zdravotechnika - zariaďovacie predmety				2 390,70
96	K	725190005.S1	Montáž pisoárovej deliacej steny	ks	2,000	4,90	9,80
97	*M*	*642520000200.S 1*	*Pisoárová deliaca stena ľahká napr. 400x700 mm*	*ks*	*2,000*	*60,99*	*121,98*
98	K	725190101.S	Montáž sanitárnej priečky z HPL dosiek na WC kabíny pre vlhké priestory s nerezovým kovaním	m2	6,930	84,25	583,85
99	*M*	*607930001500.R 1*	*Doska kompaktná z vysokotlakého laminátu (HPL) pre použitie v interiéri vo farbe s bielym jadrom, hrúbky 12 mm - sanitárna deliaca stena 1200x2200 mm*	*ks*	*1,000*	*461,43*	*461,43*
100	*M*	*607930001500.R 2*	*Doska kompaktná z vysokotlakého laminátu (HPL) pre použitie v interiéri vo farbe s bielym jadrom, hrúbky 12 mm - sanitárna deliaca stena 1950x2200 mm s dvoma otv. 1-kr. dverami 600/1970 mm*	*ks*	*1,000*	*832,45*	*832,45*
101	K	725291114.S	Montáž doplnkov zariadení kúpeľní a záchodov, madlá	súb.	2,000	3,46	6,92
102	*M*	*552380011900.S 1*	*Sklopná zostava nerezová na WC pre závesné toalety*	*ks*	*1,000*	*280,98*	*280,98*
103	*M*	*552380010600.S 1*	*Sklopná zostava k umývadlu pre telesne postihnutých*	*ks*	*1,000*	*87,43*	*87,43*
104	K	998725101.S	Presun hmôt pre zariaďovacie predmety v objektoch výšky do 6 m	t	0,184	31,84	5,86
	D	762	Konštrukcie tesárske				9 162,09
105	K	762081060.S	Zvláštne výkony na stavenisku, viacstranné hobľovanie reziva	m2	326,145	7,96	2 596,11
106	K	762313113.S	Montáž oceľových spojovacích prostriedkov - svorníkov, skrutiek dĺžky nad 300 do 450 mm	ks	27,000	3,51	94,77
107	*M*	*311720000900.S 1*	*Tyč závitová M 16 mm, dĺžka 0,4 m*	*ks*	*27,000*	*4,78*	*129,06*
108	K	762332130.S	Montáž viazaných konštrukcií krovov striech z reziva priemernej plochy 224 - 288 cm2	m	64,600	12,52	808,79
109	*M*	*605420000300.S 1*	*Rezivo stavebné zo smreku - hranoly hranené SM 1*	*m3*	*1,655*	*325,78*	*539,17*
110	K	762341004.S	Montáž debnenia jednoduchých striech, na krokvy a kontralaty z dosiek na zraz	m2	191,620	5,79	1 109,48
111	*M*	*605110000100.S*	*Dosky a fošne z mäkkého reziva neopracované neomietané akosť I*	*m3*	*4,637*	*321,01*	*1 488,52*
112	K	762395000.S	Spojovacie prostriedky pre viazané konštrukcie krovov, debnenie a laťovanie, nadstrešné konštr., spádové kliny - svorky, dosky, klince, pásová oceľ, vruty	m3	6,292	32,12	202,10
113	K	762431339	Obloženie stien z dosiek napr. CETRIS skrutkovaných na zraz hr. dosky 26 mm	m2	18,645	44,27	825,41
114	K	762712120.S	Montáž priestorových viazaných konštrukcií z reziva hraneného prierezovej plochy 120 - 224 cm2	m	31,800	13,77	437,89
115	*M*	*605470000200.S*	*Hranoly drevené zo smreku, štvorstranne hobľované, masív, sušené 14±2%, s opracovanými spojmi, triedy 3A STN 480055, bez defektov, hniloby, hrčí*	*m3*	*0,686*	*922,65*	*632,94*
116	K	762795000.S	Spojovacie prostriedky pre priestorové viazané konštrukcie - klince, svorky, fixačné dosky	m3	0,686	23,03	15,80
117	K	998762102.S	Presun hmôt pre konštrukcie tesárske v objektoch výšky do 12 m	t	4,686	60,19	282,05
	D	763	Konštrukcie - drevostavby				12 030,66

PČ	Typ	Kód	Popis	MJ	Množstvo	J.cena [EUR]	Cena celkom [EUR]
118	K	763134010	SDK podhľad napr. KNAUF, závesná kca profil UA, montážny profil CD , dosky GKB hr. 12,5 mm	m2	42,120	40,78	1 717,65
119	K	763134030	SDK podhľad napr KNAUF, závesná kca profil UA, montážny profil CD , dosky GKBI hr. 12,5 mm	m2	18,300	42,15	771,35
120	K	763732112.S	Montáž strešnej konštrukcie z väzníkov priehradových, konštrukčnej dĺžky do 18 m	m	170,000	11,85	2 014,50
121	*M*	*612220000100.S 1*	*Väzník strešný drevený priehradový pre sedlové strechy rozpätia do 10 m, komplet vrátane spojovacieho materálu*	*m2*	*183,600*	*19,00*	*3 488,40*
122	K	763750100.S1	Montáž drevených podláh na javisko, komplet vrátane drev. roštu, kotv. profilov a olištovania	m2	66,810	38,70	2 585,55
123	*M*	*611980004000.S 1*	*Drevená podlahová doska exteriérová, hrúbka 22 mm, komplet vrátane povrchovej úpravy*	*m2*	*70,151*	*15,99*	*1 121,71*
124	K	998763301.S	Presun hmôt pre sadrokartónové konštrukcie v objektoch výšky do 7 m	t	5,093	65,09	331,50
	D	764	Konštrukcie klampiarske				12 025,66
125	K	764171231.S1	Bočné oplechovanie z poplast. plechu, antracit, r.š. 400 mm, sklon strechy do 30°	m	56,500	9,55	539,58
126	K	764171263.S1	Odkvapové lemovanie z poplast. plechu, antracit, r.š. do 320 mm, sklon strechy do 30°	m	31,000	8,65	268,15
127	K	764171860	Krytina LINDAB Click, sklon strechy do 30°, vr. všetkých doplnkov a systémových riešení	m2	201,201	32,89	6 617,50
128	K	764313001.S1	Oddeľovacia štruktúrovaná rohož s integrovanou poistnou hydroizoláciou pre krytiny z pozinkovaného farbeného plechu, napr. Jutadren 2AP	m2	210,782	11,31	2 383,94
129	K	764352427.S	Žľaby z pozinkovaného farbeného PZf plechu, pododkvapové polkruhové r.š. 330 mm, komplet vrátane čiel, hákov	m	31,000	36,38	1 127,78
130	K	764359412.S	Kotlík kónický z pozinkovaného farbeného PZf plechu, pre rúry s priemerom od 100 do 125 mm	ks	4,000	32,12	128,48
131	K	764410740.S	Oplechovanie parapetov z hliníkového farebného Al plechu, vrátane rohov r.š. 250 mm	m	7,800	23,32	181,90
132	K	764454454.S	Zvodové rúry z pozinkovaného farbeného PZf plechu, kruhové priemer 120 mm	m	15,500	43,87	679,99
133	K	998764101.S	Presun hmôt pre konštrukcie klampiarske v objektoch výšky do 6 m	t	1,170	84,05	98,34
	D	766	Konštrukcie stolárske				5 619,66
134	K	766412123.S	Montáž obloženia stien, stĺpov a pilierov palubovkami na pero a drážku nad 1 m2 smrekovcovými, š. nad 80 do 100 mm	m2	47,694	13,65	651,02
135	*M*	*611920006700.S*	*Drevený obklad tatranský profil, hrúbka 17 mm, šírka 110 mm, červený smrek, I. trieda, vrátane povrchovej úpravy*	*m2*	*49,602*	*14,19*	*703,85*
136	K	766417111.S	Montáž obloženia stien, stĺpov a pilierov podkladový rošt	m	143,082	2,80	400,63
137	*M*	*605110000100.S*	*Dosky a fošne z mäkkého reziva neopracované neomietané akosť I*	*m3*	*0,393*	*321,01*	*126,16*
138	K	766621400.S	Montáž okien plastových s hydroizolačnými páskami (exteriérová a interiérová)	m	29,100	16,16	470,26
139	*M*	*283290008100.S*	*Fólia paropriepustná tesniaca polymér-flísová, š. 70 mm, dĺ. 30 m, pre tesnenie pripájacej škáry okenného rámu a muriva z exteriéru*	*m*	*30,555*	*1,65*	*50,42*
140	*M*	*283290008700.S*	*Fólia paronepriepustná tesniaca polymér-flísová, š. 70 mm, dĺ. 30 m, pre tesnenie pripájacej škáry okenného rámu a muriva z interiéru*	*m*	*30,555*	*1,65*	*50,42*
141	*M*	*611410091020.S*	*Okno plastové jednokrídlové S, izolačné trojsklo, farba zo strany exter. hnedá, zo strany inter. biela*	*m*	*12,900*	*73,77*	*951,63*
142	*M*	*611410091030.S*	*Okno plastové dvojkrídkové OS+OS, izolačné trojsklo, farba zo strany exter. hnedá, zo strany inter. biela*	*m*	*16,200*	*101,25*	*1 640,25*
143	K	766662112.S	Montáž dverového krídla otočného jednokrídlového poldrážkového, do existujúcej zárubne, vrátane kovania	ks	1,000	25,48	25,48
144	*M*	*549150000600*	*Kľučka dverová 2x, 2x rozeta BB, FAB, nehrdzavejúca oceľ, povrch nerez brúsený*	*ks*	*1,000*	*20,30*	*20,30*
145	*M*	*611610000800.S*	*Dvere vnútorné jednokrídlové, šírka 600-900 mm, výplň papierová voština, povrch CPL laminát, mechanicky odolné plné*	*ks*	*1,000*	*159,56*	*159,56*
146	K	766694142.S	Montáž parapetnej dosky plastovej šírky do 300 mm, dĺžky 1000-1600 mm	ks	6,000	10,88	65,28
147	*M*	*611560000300.S*	*Parapetná doska plastová, šírka 250 mm, komôrková vnútorná, vo farbe biela*	*m*	*7,800*	*12,57*	*98,05*

PČ	Typ	Kód	Popis	MJ	Množstvo	J.cena [EUR]	Cena celkom [EUR]
148	*M*	*611560000800.S*	*Plastové krytky k vnútorným parapetom plastovým, pár, vo farbe biela, mramor, zlatý dub, buk, mahagón, orech*	*ks*	*6,000*	*0,44*	*2,64*
149	K	766702111.S	Montáž zárubní obložkových pre dvere jednokrídlové	ks	1,000	59,47	59,47
150	*M*	*611810002200.S 1*	*Zárubňa vnútorná obložková, šírka 600-900 mm, výška 2050 mm, DTD doska, povrch fólia, pre stenu hrúbky 60-170 mm, pre jednokrídlové dvere*	*ks*	*1,000*	*113,06*	*113,06*
151	K	998766101.S	Presun hmot pre konštrukcie stolárske v objektoch výšky do 6 m	t	0,797	39,12	31,18
	D	767	Konštrukcie doplnkové kovové				7 540,23
152	K	767230060.S1	Montáž zábradlia dreveného, kotvenie do podlahy	m	7,500	51,05	382,88
153	*M*	*553520000200.S 1*	*Zábradlie drevené exteriérové, výška 900 mm, kotvenie do podlahy, vrátane povrchovej úpravy*	*m*	*7,500*	*75,93*	*569,48*
154	K	767642205.S	Montáž dverí vchodových hliníkových s hydroizolačnými páskami (exteriérová a interiérová)	m	24,840	19,14	475,44
155	*M*	*283290008100.S*	*Fólia paropriepustná tesniaca polymér-flísová, š. 70 mm, dl. 30 m, pre tesnenie pripájacej škáry okenného rámu a muriva z exteriéru*	*m*	*26,082*	*1,65*	*43,04*
156	*M*	*283290008700.S*	*Fólia paronepriepustná tesniaca polymér-flísová, š. 70 mm, dl. 30 m, pre tesnenie pripájacej škáry okenného rámu a muriva z interiéru*	*m*	*26,082*	*1,65*	*43,04*
157	*M*	*553410097090.S 1*	*Dvere vchodové hliníkové jednokrídlové, plné, hladké, farba hnedá*	*m*	*24,840*	*231,58*	*5 752,45*
158	K	767995102.S	Montáž ostatných atypických kovových stavebných doplnkových konštrukcií nad 5 do 10 kg	kg	12,000	6,52	78,24
159	*M*	*449170000900.S*	*Prenosný hasiaci prístroj práškový 6 kg*	*ks*	*2,000*	*85,78*	*171,56*
160	K	998767101.S	Presun hmôt pre kovové stavebné doplnkové konštrukcie v objektoch výšky do 6 m	t	0,416	57,93	24,10
	D	769	Montáže vzduchotechnických zariadení				1 555,05
161	K	769060025.S1	Montáž klimatizačnej jednotky + konzola a odvod kondenzátu - komplet	ks	1,000	325,99	325,99
162	*M*	*429520004000.S 1*	*Jednotka klimatizačná napr. SINCLAIR SIH24BIK 6,5 kW*	*ks*	*1,000*	*1 203,07*	*1 203,07*
163	K	998769201.S	Presun hmôt pre montáž vzduchotechnických zariadení v stavbe (objekte) výšky do 7 m	%	17,730	1,47	25,99
	D	771	Podlahy z dlaždíc				3 352,16
164	K	771415004.S1	Montáž soklíkov z obkladačiek do tmelu veľ. napr. 300x100 mm	m	33,610	3,24	108,90
165	*M*	*597640006300.S 1*	*Sokel keramický, napr. lxvxhr 298x100x9 mm (podľa výberu investora)*	*ks*	*116,526*	*3,52*	*410,17*
166	K	771575109.S	Montáž podláh z dlaždíc keramických do tmelu veľ. napr. 300 x 300 mm	m2	60,420	21,12	1 276,07
167	*M*	*597740001600.S*	*Dlaždice keramické, napr. lxvxhr 297x297x8 mm (podľa výberu investora)*	*m2*	*62,837*	*24,10*	*1 514,37*
168	K	998771101.S	Presun hmôt pre podlahy z dlaždíc v objektoch výšky do 6m	t	1,515	28,15	42,65
	D	781	Obklady				1 821,70
169	K	781445102.S	Montáž obkladov vnútor. stien z obkladačiek kladených do tmelu veľ. napr. 200x250 mm	m2	42,300	26,08	1 103,18
170	*M*	*597640002100.S*	*Obkladačky keramické napr. lxvxhr 200x250x6,8 mm (podľa výberu investora)*	*m2*	*43,992*	*15,91*	*699,91*
171	K	998781101.S	Presun hmôt pre obklady keramické v objektoch výšky do 6 m	t	0,661	28,15	18,61
	D	783	Nátery				5 317,54
172	K	783222100.S	Nátery kov.stav.doplnk.konštr. syntetické farby šedej na vzduchu schnúce dvojnásobné - 70µm	m2	3,969	7,50	29,77
173	K	783226100.S	Nátery kov.stav.doplnk.konštr. syntetické na vzduchu schnúce základný - 35µm	m2	3,969	4,31	17,11
174	K	783726300.S	Nátery tesárskych konštrukcií syntetické na vzduchu schnúce lazurovacím lakom 3x lakovaním	m2	344,001	4,31	1 482,64
175	K	783782406.S	Nátery tesárskych konštrukcií, hĺbková impregnácia 3 v 1 s biocídom, jednonásobná	m2	668,530	5,33	3 563,26
176	K	783894612	Náter farbami ekologickými riediteľnými vodou napr. SADAKRINOM bielym pre náter sadrokartón. stropov 2x	m2	60,420	3,72	224,76
	D	784	Maľby				633,01
177	K	784410100.S	Penetrovanie jednonásobné jemnozrnných podkladov výšky do 3,80 m	m2	117,660	1,32	155,31

PČ	Typ	Kód	Popis	MJ	Množstvo	J.cena [EUR]	Cena celkom [EUR]
178	K	784452261	Maľby z maliarskych zmesí napr. Primalex Polar, ručne nanášané jednonásobné základné na podklad jemnozrnný výšky do 3,80 m	m2	117,660	1,09	128,25
179	K	784452471	Maľby z maliarskych zmesí napr. Primalex Polar, ručne nanášané tónované s bielym stropom dvojnásobné na jemnozrnný podklad výšky do 3,80 m	m2	117,660	2,97	349,45
	D	OST	Ostatné				7 520,26
180	K	001	M+D - Schodisková plošina pre imobilných rozmer 1000x850mm, komplet vrátane kotvenia	ks	1,000	7 520,26	7 520,26

KRYCÍ LIST ROZPOČTU

Stavba:
Výstavba amfiteátra a akustické vybavenie v KD v obci Kuzmice
Objekt:
01/S01 - Amfiteáter
Časť:
01.2 - Zdravotechnika

JKSO:
Miesto: Kuzmice

ČS:
Dátum: 21. 7. 2026

Objednávateľ:
Obec Kuzmice

IČO:
IČ DPH:

Zhotoviteľ: .
Status real s.r.o. Košice

IČO:
IČ DPH:

Projektant:
APRO s.r.o. Trebišov

IČO:
IČ DPH:

Spracovateľ:
Čabala

IČO:
IČ DPH:

Poznámka:

Cena bez DPH			**25 027,62**
	Základ dane	Sadzba dane	Výška dane
DPH základná	0,00	23,00%	0,00
znížená	25 027,62	23,00%	5 756,35
Cena s DPH		**v EUR**	**30 783,97**

Projektant **Spracovateľ**

Dátum a podpis: Pečiatka Dátum a podpis: Pečiatka

Objednávateľ **Zhotoviteľ**

28. 7. 2026

Dátum a podpis: Pečiatka Dátum a podpis: Pečiatka

REKAPITULÁCIA ROZPOČTU

Stavba:
Výstavba amfiteátra a akustické vybavenie v KD v obci Kuzmice
Objekt:
01/S01 - Amfiteáter
Časť:
01.2 - Zdravotechnika

Miesto: Kuzmice
Dátum: 21. 7. 2026

Objednávateľ: Obec Kuzmice
Zhotoviteľ: Status real s.r.o. Košice
Projektant: APRO s.r.o. Trebišov
Spracovateľ: Čabala

Kód dielu - Popis	Cena celkom [EUR]
Náklady z rozpočtu	
HSV - Práce a dodávky HSV	**25 027,62**
1 - Zemné práce	17 214,39
2 - Zakladanie	7 825,20
4 - Vodorovné konštrukcie	78,96
8 - Rúrové vedenie	472,57
PSV - Práce a dodávky PSV	8 837,66
713 - Izolácie tepelné	7 813,23
721 - Zdravotechnika - vnútorná kanalizácia	326,64
722 - Zdravotechnika - vnútorný vodovod	2 291,02
725 - Zdravotechnika - zariaďovacie predmety	1 870,92
	3 324,65

ROZPOČET

Stavba:
Výstavba amfiteátra a akustické vybavenie v KD v obci Kuzmice
Objekt:
01/S01 - Amfiteáter
Časť:
01.2 - Zdravotechnika

Miesto: Kuzmice
Dátum: 21. 7. 2026
Objednávateľ: Obec Kuzmice
Projektant: APRO s.r.o. Trebišov
Zhotoviteľ: Status real s.r.o. Košice
Spracovateľ: Čabala

PČ	Typ	Kód	Popis	MJ	Množstvo	J.cena [EUR]	Cena celkom [EUR]
Náklady z rozpočtu							**25 027,62**
	D	HSV	Práce a dodávky HSV				17 214,39
	D	1	Zemné práce				7 825,20
1	K	132201101.S	Výkop ryhy do šírky 600 mm v horn.3 do 100 m3	m3	62,000	32,24	1 998,88
2	K	132201109.S	Príplatok k cene za lepivosť pri hĺbení rýh šírky do 600 mm zapažených i nezapažených s urovnaním dna v hornine 3	m3	62,000	8,89	551,18
3	K	132201201.S	Výkop ryhy šírky 600-2000mm horn.3 do 100m3	m3	16,000	25,11	401,76
4	K	132201209.S	Príplatok k cenám za lepivosť pri hĺbení rýh š. nad 600 do 2 000 mm zapaž. i nezapažených, s urovnaním dna v hornine 3	m3	16,000	1,60	25,60
5	K	133201101.S	Výkop šachty zapaženej, hornina 3 do 100 m3	m3	14,000	48,75	682,50
6	K	133201109.S	Príplatok k cenám za lepivosť pri hĺbení šachiet zapažených i nezapažených v hornine 3	m3	14,000	8,31	116,34
7	K	151101102.S	Paženie a rozopretie stien rýh pre podzemné vedenie, príložné do 4 m	m2	55,000	10,39	571,45
8	K	151101112.S	Odstránenie paženia rýh pre podzemné vedenie, príložné hĺbky do 4 m	m2	55,000	6,19	340,45
9	K	162201102	Vodorovné premiestnenie výkopku z horniny 1-4 nad 20-50m	m3	92,000	2,23	205,16
10	K	174101001.S	Zásyp sypaninou so zhutnením jám, šachiet, rýh, zárezov alebo okolo objektov do 100 m3	m3	55,000	5,24	288,20
11	K	175101102.S	Obsyp potrubia sypaninou z vhodných hornín 1 až 4 s prehodením sypaniny	m3	32,000	40,20	1 286,40
12	*M*	*583310000600.S*	*Kamenivo ťažené drobné frakcia 0-4 mm*	*t*	*54,400*	*24,95*	*1 357,28*
	D	2	Zakladanie				78,96
13	K	275316241.S	Základové pätky z betónu prostého vodostavebného C 25/30	m3	0,500	157,92	78,96
	D	4	Vodorovné konštrukcie				472,57
14	K	451541111.S	Lôžko pod potrubie, stoky a drobné objekty, v otvorenom výkope zo štrkodrvy 0-63 mm	m3	7,000	67,51	472,57
	D	8	Rúrové vedenie				8 837,66
15	K	871171542.S	Potrubie vodovodné z PE 100 SDR11/PN16 zvárané elektrotvarovkami D 32x3,0 mm	m	2,500	3,23	8,08
16	K	871221062.Sx	Montáž kanalizačného potrubia z dvojvsrtvového PE 100 SDR17/PN10 zváraných natupo D 63x3,8 mm	m	80,500	0,87	70,04
17	*M*	*286130041000.S*	*Rúra HDPE D 63x3,8 mm, PN 10, SDR17 pre tlakový kanalizačný systém*	*m*	*80,500*	*3,88*	*312,34*
18	*M*	*286530020400.S*	*Koleno 90° na tupo PE 100, na vodu, plyn a kanalizáciu, SDR 11 D 63 mm*	*ks*	*6,000*	*14,53*	*87,18*
19	K	871265500.S	Potrubie kanalizačné PVC-U gravitačné hladké viacvrstvové SN 4 DN 100	m	7,000	5,83	40,81
20	K	871275503.S	Potrubie kanalizačné PVC-U gravitačné hladké viacvrstvové SN 4 DN 125	m	5,000	7,31	36,55
21	K	871315506.S	Potrubie kanalizačné PVC-U gravitačné hladké viacvrstvové SN 4 DN 150	m	7,100	11,17	79,31
22	K	892311000.S	Skúška tesnosti kanalizácie D.150 mm	m	99,500	2,23	221,89
23	K	894102111.Sx	Osadenie nádrže prečerpávacej stanice	ks	1,000	69,16	69,16
24	*M*	*426710000555.Sx*	*Prečerpávacia stanica LAURA 2xSEG 40.12 Grundfos pre tlakovú kanalizáciu PEHD 800. H=2.8m*	*ks*	*1,000*	*7 912,30*	*7 912,30*
	D	PSV	Práce a dodávky PSV				7 813,23
	D	713	Izolácie tepelné				326,64

PČ	Typ	Kód	Popis	MJ	Množstvo	J.cena [EUR]	Cena celkom [EUR]
25	K	713482121.S	Montáž trubíc z PE, hr.15-20 mm,vnút.priemer do 38 mm	m	7,500	4,77	35,78
26	M	283310002800.S	Izolačná PE trubica dxhr. 20x13 mm, nadrezaná, na izolovanie rozvodov vody, kúrenia, zdravotechniky	m	5,500	1,30	7,15
27	M	283310003000.S	Izolačná PE trubica dxhr. 25x13 mm, nadrezaná, na izolovanie rozvodov vody, kúrenia, zdravotechniky	m	2,000	1,41	2,82
28	K	713482131.S	Montáž trubíc z PE, hr.30 mm,vnút.priemer do 38 mm	m	27,500	5,27	144,93
29	M	283310006200	Izolačná PE trubica TUBOLIT DG 22x30 mm (d potrubia x hr. izolácie), rozrezaná, AZ FLEX	m	15,000	4,68	70,20
30	M	283310006300	Izolačná PE trubica TUBOLIT DG 28x30 mm (d potrubia x hr. izolácie), rozrezaná, AZ FLEX	m	4,500	4,87	21,92
31	M	283310006400	Izolačná PE trubica TUBOLIT DG 35x30 mm (d potrubia x hr. izolácie), rozrezaná, AZ FLEX	m	8,000	5,48	43,84
	D	721	Zdravotechnika - vnútorná kanalizácia				2 291,02
32	K	721172581	Montáž odpadového PP potrubia RAUPIANO odhlučneného DN 40	m	5,500	14,23	78,27
33	M	286140045800	Rúra odpadová odhlučnená RAUPIANO Plus DN 40, dĺ. 1 m, materiál: RAU-PP (minerálna výstuž), REHAU	ks	4,000	9,20	36,80
34	M	11230141006	RAUPIANO PLUS rúra DN 40, stavebná dĺžka 250 mm, REHAU	ks	6,000	2,58	15,48
35	K	721172584	Montáž odpadového PP potrubia RAUPIANO odhlučneného DN 50	m	3,100	15,08	46,75
36	M	286140046500	Rúra odpadová odhlučnená RAUPIANO Plus DN 50, dĺ. 1 m, materiál: RAU-PP (minerálna výstuž), REHAU	ks	2,000	9,15	18,30
37	M	11201041005	RAUPIANO PLUS rúra DN 50, stavebná dĺžka 250 mm, REHAU	ks	2,000	2,79	5,58
38	M	11200941005	RAUPIANO PLUS rúra DN 50, stavebná dĺžka 150 mm, REHAU	ks	4,000	2,15	8,60
39	K	721172587	Montáž odpadového PP potrubia RAUPIANO odhlučneného DN 75	m	3,800	24,84	94,39
40	M	286140047300	Rúra odpadová odhlučnená RAUPIANO Plus DN 75, dĺ. 1 m, materiál: RAU-PP (minerálna výstuž), REHAU	ks	2,000	10,72	21,44
41	M	11201941222	RAUPIANO PLUS rúra DN 75, stavebná dĺžka 500 mm, REHAU	ks	2,000	6,08	12,16
42	M	11201841005	RAUPIANO PLUS rúra DN 75, stavebná dĺžka 250 mm, REHAU	ks	2,000	4,20	8,40
43	M	11201741005	RAUPIANO PLUS rúra DN 75, stavebná dĺžka 150 mm, REHAU	ks	2,000	3,55	7,10
44	K	721172593	Montáž odpadového PP potrubia RAUPIANO odhlučneného DN 110	m	15,400	28,52	439,21
45	M	286140048800	Rúra odpadová odhlučnená RAUPIANO Plus DN 110, dĺ. 1 m, materiál: RAU-PP (minerálna výstuž), REHAU	ks	12,000	18,97	227,64
46	M	11202741222	RAUPIANO PLUS rúra DN 110, stavebná dĺžka 500 mm, REHAU	ks	3,000	8,59	25,77
47	M	11202641003	RAUPIANO PLUS rúra DN 110, stavebná dĺžka 250 mm, REHAU	ks	4,000	5,23	20,92
48	M	11202541003	RAUPIANO PLUS rúra DN 110, stavebná dĺžka 150 mm, REHAU	ks	6,000	4,28	25,68
49	K	721172603	Montáž kolena odpadového potrubia RAUPIANO odhlučneného DN 40	ks	7,000	5,29	37,03
50	M	286540065200	Koleno RAUPIANO Plus RAU-PP (minerálna výstuž) DN 40, 45°, odhlučnený systém domovej kanalizácie, REHAU	ks	6,000	1,41	8,46
51	M	286540065300	Koleno RAUPIANO Plus RAU-PP (minerálna výstuž) DN 40, 87°, odhlučnený systém domovej kanalizácie, REHAU	ks	1,000	1,41	1,41
52	K	721172606	Montáž kolena odpadového potrubia RAUPIANO odhlučneného DN 50	ks	7,000	5,85	40,95
53	M	286540065400	Koleno RAUPIANO Plus RAU-PP (minerálna výstuž) DN 50, 15°, odhlučnený systém domovej kanalizácie, REHAU	ks	3,000	1,66	4,98
54	M	286540065600	Koleno RAUPIANO Plus RAU-PP (minerálna výstuž) DN 50, 45°, odhlučnený systém domovej kanalizácie, REHAU	ks	4,000	1,66	6,64
55	K	721172615	Montáž kolena odpadového potrubia RAUPIANO odhlučneného DN 110	ks	6,000	7,49	44,94
56	M	286540067200	Koleno RAUPIANO Plus RAU-PP (minerálna výstuž) DN 110, 87°, odhlučnený systém domovej kanalizácie, REHAU	ks	3,000	6,21	18,63
57	M	286540066900	Koleno RAUPIANO Plus RAU-PP (minerálna výstuž) DN 110, 30°, odhlučnený systém domovej kanalizácie, REHAU	ks	1,000	6,20	6,20

PČ	Typ	Kód	Popis	MJ	Množstvo	J.cena [EUR]	Cena celkom [EUR]
58	M	286540067000	Koleno RAUPIANO Plus RAU-PP (minerálna výstuž) DN 110, 45°, odhlučnený systém domovej kanalizácie, REHAU	ks	2,000	6,20	12,40
59	K	721172630	Montáž odbočky odpadového potrubia RAUPIANO odhlučneného DN 50	ks	2,000	5,86	11,72
60	M	485160	REH1124089 1001 - RAUPIANO PLUS odbočka jednoduchá 50/40/45°	ks	2,000	7,65	15,30
61	K	721172633	Montáž odbočky odpadového potrubia RAUPIANO odhlučneného DN 75	ks	4,000	6,46	25,84
62	M	286540114200	Odbočka jednoduchá RAUPIANO Plus RAU-PP (minerálna výstuž) DN 75/50, 45°, odhlučnený systém domovej kanalizácie, REHAU	ks	2,000	4,05	8,10
63	M	286540114300	Odbočka jednoduchá RAUPIANO Plus RAU-PP (minerálna výstuž) DN 75/50, 87°, odhlučnený systém domovej kanalizácie, REHAU	ks	1,000	4,05	4,05
64	M	286540114500	Odbočka jednoduchá RAUPIANO Plus RAU-PP (minerálna výstuž) DN 75/75, 87°, odhlučnený systém domovej kanalizácie, REHAU	ks	1,000	6,50	6,50
65	K	721172639	Montáž odbočky odpadového potrubia RAUPIANO odhlučneného DN 110	ks	5,000	7,49	37,45
66	M	286540115300	Odbočka jednoduchá RAUPIANO Plus RAU-PP (minerálna výstuž) DN 110/ 50, 87°, odhlučnený systém domovej kanalizácie, REHAU	ks	1,000	7,03	7,03
67	M	286540115600	Odbočka jednoduchá RAUPIANO Plus RAU-PP (minerálna výstuž) DN 110/110, 45°, odhlučnený systém domovej kanalizácie, REHAU	ks	1,000	10,26	10,26
68	M	286540115700	Odbočka jednoduchá RAUPIANO Plus RAU-PP (minerálna výstuž) DN 110/110, 87°, odhlučnený systém domovej kanalizácie, REHAU	ks	3,000	10,25	30,75
69	K	721172651	Montáž redukcie odpadového potrubia RAUPIANO odhlučneného DN 50	ks	3,000	5,85	17,55
70	M	286540088200	Redukcia RAUPIANO Plus RAU-PP (minerálna výstuž) DN 50/40, odhlučnený systém domovej kanalizácie, REHAU	ks	3,000	1,78	5,34
71	K	721172654	Montáž redukcie odpadového potrubia RAUPIANO odhlučneného DN 75	ks	1,000	6,46	6,46
72	M	286540088300	Redukcia RAUPIANO Plus RAU-PP (minerálna výstuž) DN 75/50, odhlučnený systém domovej kanalizácie, REHAU	ks	1,000	2,03	2,03
73	K	721172660	Montáž redukcie odpadového potrubia RAUPIANO odhlučneného DN 110	ks	2,000	7,49	14,98
74	M	286540088700	Redukcia RAUPIANO Plus RAU-PP (minerálna výstuž) DN 110/75, odhlučnený systém domovej kanalizácie, REHAU	ks	2,000	4,39	8,78
75	K	721172663	Montáž redukcie odpadového potrubia RAUPIANO odhlučneného DN 125	ks	1,000	9,13	9,13
76	M	286540088900	Redukcia RAUPIANO Plus RAU-PP (minerálna výstuž) DN 125/110, odhlučnený systém domovej kanalizácie, REHAU	ks	1,000	10,56	10,56
77	K	721194104.S	Zriadenie prípojky na potrubí vyvedenie a upevnenie odpadových výpustiek D 40 mm	ks	5,000	4,17	20,85
78	K	721194105.S	Zriadenie prípojky na potrubí vyvedenie a upevnenie odpadových výpustiek D 50 mm	ks	3,000	4,61	13,83
79	K	721194109.S	Zriadenie prípojky na potrubí vyvedenie a upevnenie odpadových výpustiek D 110 mm	ks	3,000	6,82	20,46
80	K	721290012.S	Montáž privzdušňovacieho ventilu pre odpadové potrubia DN 110	ks	2,000	2,48	4,96
81	M	359.969.00.1	Ventil na zadržiavanie energie Geberit ERV: d=110mm, di=98-103mm	ks	2,000	343,39	686,78
82	K	721290111.S	Ostatné - skúška tesnosti kanalizácie v objektoch vodou do DN 125	m	27,800	1,28	35,58
83	K	998721102.S	Presun hmôt pre vnútornú kanalizáciu v objektoch výšky nad 6 do 12 m	t	0,070	37,14	2,60
	D	722	Zdravotechnika - vnútorný vodovod				1 870,92
84	K	722172628	Plasthliníkové potrubie Rehau RAUTITAN flex v tyčiach spájané lisovaním dxt 20x2,8 mm	m	20,500	26,42	541,61
85	K	722172629	Plasthliníkové potrubie Rehau RAUTITAN flex v tyčiach spájané lisovaním dxt 25x3,5 mm	m	6,500	32,65	212,23
86	K	722172630	Plasthliníkové potrubie Rehau RAUTITAN flex v tyčiach spájané lisovaním dxt 32x4,4 mm	m	8,000	44,28	354,24
87	K	722190401.S	Vyvedenie a upevnenie výpustky DN 15	ks	17,000	12,08	205,36
88	K	722220111.S	Montáž armatúry závitovej s jedným závitom, nástenka pre výtokový ventil G 1/2	ks	17,000	5,82	98,94
89	M	197730078800.S	Nástenka, 20x1/2", PN 16, T = -20 °C až +90 °C, pre napojenie potrubia PE, mosadz, O - krúžok	ks	17,000	10,71	182,07

PČ	Typ	Kód	Popis	MJ	Množstvo	J.cena [EUR]	Cena celkom [EUR]
90	K	722221020.S	Montáž guľového kohúta závitového priameho pre vodu G 1	ks	2,000	6,76	13,52
91	*M*	*551110005100.S*	*Guľový uzáver pre vodu 1", niklovaná mosadz*	*ks*	*2,000*	*21,57*	*43,14*
92	K	722221175.S	Montáž poistného ventilu závitového pre vodu G 3/4	ks	1,000	6,12	6,12
93	*M*	*551210021600.S*	*Ventil poistný pre kúrenie 3/4", PN 10, mosadz*	*ks*	*1,000*	*21,55*	*21,55*
94	K	722221275.S	Montáž spätného ventilu závitového G 1	ks	1,000	6,76	6,76
95	*M*	*551110016500.S*	*Spätný ventil kontrolovateľný, 1" FF, PN 16, mosadz, disk plast*	*ks*	*1,000*	*45,59*	*45,59*
96	K	722290226.S	Tlaková skúška vodovodného potrubia závitového do DN 50	m	35,000	2,29	80,15
97	K	722290234.S	Prepláchnutie a dezinfekcia vodovodného potrubia do DN 80	m	35,000	1,68	58,80
98	K	998722102.S	Presun hmôt pre vnútorný vodovod v objektoch výšky nad 6 do 12 m	t	0,025	33,64	0,84
	D	725	Zdravotechnika - zariaďovacie predmety				3 324,65
99	K	725119307.S	Montáž záchodovej misy keramickej kombinovanej s rovným odpadom	ks	2,000	41,51	83,02
100	*M*	*642340000600.S*	*Misa záchodová keramická kombinovaná s vodorovným odpadom*	*ks*	*2,000*	*125,33*	*250,66*
101	K	725119415.S	Montáž záchodovej misy keramickej bezbariérovej	ks	1,000	30,06	30,06
102	*M*	*642360004900.S*	*Misa záchodová keramická závesná bezbariérová, bez splachovacieho okruhu*	*ks*	*1,000*	*218,86*	*218,86*
103	K	725129201.S	Montáž pisoáru keramického bez splachovacej nádrže	ks	2,000	28,30	56,60
104	*M*	*642510000100.S*	*Pisoár keramický*	*ks*	*2,000*	*131,62*	*263,24*
105	K	725219401.S	Montáž umývadla keramického na skrutky do muriva, bez výtokovej armatúry	ks	5,000	46,52	232,60
106	*M*	*642110004300.S*	*Umývadlo keramické bežný typ*	*ks*	*5,000*	*84,14*	*420,70*
107	K	725333352.S	Montáž výlevky plastovej závesnej bez výtokovej armatúry	ks	1,000	25,24	25,24
108	*M*	*552320000200.S*	*Výlevka nerezová nástenná*	*ks*	*1,000*	*197,15*	*197,15*
109	K	725539102.S	Montáž elektrického ohrievača závesného zvislého do 80 L	ks	1,000	68,22	68,22
110	*M*	*541320005500*	*Ohrievač vody PSH 80 Trend elektrický tlakový závesný zvislý akumulačný, objem 80 l, STIEBEL ELTRON*	*ks*	*1,000*	*372,17*	*372,17*
111	K	725819401.S	Montáž ventilu rohového s pripojovacou rúrkou G 1/2	ks	13,000	8,16	106,08
112	*M*	*551410000500.S*	*Ventil rohový RDL 80 1/2"*	*ks*	*13,000*	*21,53*	*279,89*
113	*M*	*552270003800.S*	*Hadica flexi nerezová sanitárna ohybná 3/8", dl. 500 mm, pripojovacia do sanitárnych rozvodov*	*ks*	*13,000*	*7,44*	*96,72*
114	K	725819402.S.1	Montáž ventilu bez pripojovacej rúrky G 1/2	ks	2,000	9,87	19,74
115	*M*	*CBT805S*	*Pisoárová sada s tlačným ventilom 1/2" x 1/2", SOLID*	*ks*	*2,000*	*42,28*	*84,56*
116	K	725829601.S	Montáž batérie umývadlovej a drezovej stojankovej, pákovej alebo klasickej s mechanickým ovládaním	ks	5,000	18,49	92,45
117	*M*	*551450003800.S*	*Batéria umývadlová stojanková páková*	*ks*	*5,000*	*50,73*	*253,65*
118	K	725829801.S	Montáž batérie výlevkovej nástennej pákovej alebo klasickej s mechanickým ovládaním	ks	1,000	11,10	11,10
119	*M*	*551450003500.S*	*Batéria umývadlová nástenná páková*	*ks*	*1,000*	*46,61*	*46,61*
120	K	725869301.S	Montáž zápachovej uzávierky pre zariaďovacie predmety, umývadlovej do D 40 mm	ks	5,000	10,91	54,55
121	*M*	*551620009100*	*Zápachová uzávierka drezová HL132/40, DN 40x5/4", s výškovou nastaviteľnou rúrkou a pripojovacím závitom a rozetou, odtok ležatý, PP*	*ks*	*5,000*	*10,37*	*51,85*
122	K	998725101.S	Presun hmôt pre zariaďovacie predmety v objektoch výšky do 6 m	t	0,242	36,92	8,93

KRYCÍ LIST ROZPOČTU

Stavba:
Výstavba amfiteátra a akustické vybavenie v KD v obci Kuzmice
Objekt:
01/S01 - Amfiteáter
Časť:
01.3 - Elektroinštalácia

JKSO:
Miesto: Kuzmice

ČS:
Dátum: 21. 7. 2026

Objednávateľ:
Obec Kuzmice

IČO:
IČ DPH:

Zhotoviteľ: .
Status real s.r.o. Košice

IČO:
IČ DPH:

Projektant:
APRO s.r.o. Trebišov

IČO:
IČ DPH:

Spracovateľ:
Čabala

IČO:
IČ DPH:

Poznámka:

Cena bez DPH			**16 414,98**
	Základ dane	Sadzba dane	Výška dane
DPH základná	0,00	23,00%	0,00
znížená	16 414,98	23,00%	3 775,45
Cena s DPH		**v EUR**	**20 190,43**

Projektant **Spracovateľ**

Dátum a podpis: Pečiatka Dátum a podpis: Pečiatka

Objednávateľ **Zhotoviteľ**

28. 7. 2026

Dátum a podpis: Pečiatka Dátum a podpis: Pečiatka

REKAPITULÁCIA ROZPOČTU

Stavba:
Výstavba amfiteátra a akustické vybavenie v KD v obci Kuzmice
Objekt:
01/S01 - Amfiteáter
Časť:
01.3 - Elektroinštalácia

Miesto: Kuzmice
Dátum: 21. 7. 2026

Objednávateľ: Obec Kuzmice
Zhotoviteľ: Status real s.r.o. Košice
Projektant: APRO s.r.o. Trebišov
Spracovateľ: Čabala

Kód dielu - Popis	Cena celkom [EUR]
Náklady z rozpočtu	
D1 - Elektromontážný material	**16 414,98**
D2 - Bleskozvod	16 414,98
	1 372,38

ROZPOČET

Stavba:
Výstavba amfiteátra a akustické vybavenie v KD v obci Kuzmice
Objekt:
01/S01 - Amfiteáter
Časť:
01.3 - Elektroinštalácia

Miesto: Kuzmice
Dátum: 21. 7. 2026

Objednávateľ: Obec Kuzmice
Projektant: APRO s.r.o. Trebišov
Zhotoviteľ: Status real s.r.o. Košice
Spracovateľ: Čabala

PČ	Typ	Kód	Popis	MJ	Množstvo	J.cena [EUR]	Cena celkom [EUR]
Náklady z rozpočtu							**16 414,98**
	D	D1	Elektromontážný material				16 414,98
1	M	Pol1	Plastový rozvádzač RE - zapustený, zapojený	ks	1,000	160,71	160,71
2	M	Pol2	Svietidlo interierove ledkové kazetové , vstavané ,40W , IP40, 4460 lm, 4000 K,výber podľa investora	ks	11,000	8,59	94,49
3	M	Pol3	Svietidlo interierove ledkové nastenné , 40W , IP54, 4000 K,výber podľa investora	ks	6,000	16,55	99,30
4	M	Pol4	Kabel AYKY 4x16mm2	m	80,000	0,89	71,20
5	M	Pol5	Svietidlo so sumrakovým spínačom , vonkajšie , min. IP43 ,4000K, typ podľa výberu investora	ks	5,000	12,58	62,90
6	M	Pol6	Rúrka KOPOFLEX BA - červená KF 09020 BA	m	100,000	1,27	127,00
7	M	Pol7	STITOK KABLOVY 65 X 25 MM	ks	20,000	0,10	2,00
8	M	Pol8	Lišta LV 20x20	m	40,000	0,50	20,00
9	M	Pol9	Kabel CYKY-J 3x1,5	m	250,000	0,38	95,00
10	M	Pol10	Kabel CYKY-J 3x2,5	m	200,000	0,69	138,00
11	M	Pol11	Kabel CYKY-O 3x1,5	m	100,000	0,38	38,00
12	M	Pol12	Kabel CYKY-O 2x1,5	m	50,000	0,27	13,50
13	M	Pol13	Kabel CYKY-J 5x2,5	m	30,000	0,90	27,00
14	M	Pol14	Upchávka káb. systému PYROSTOP KABLE SYSTEM E=90 min	m2	1,000	5,57	5,57
15	M	Pol15	Vypinač radenie 1	ks	9,000	1,55	13,95
16	M	Pol16	Vypínač radenie 6	ks	2,000	1,35	2,70
17	M	Pol17	Zásuvka jednonásobná ,230V,16A,	ks	7,000	14,25	99,75
18	M	Pol18	Plastova skrinka 250x200x140 , pre HUS	ks	1,000	12,51	12,51
19	M	Pol19	Rurka kopoflex čevena fi 63	m	40,000	2,58	103,20
20	M	Pol20	Zemniaca svorka SR 02	ks	2,000	0,53	1,06
21	M	Pol21	Krabica prístrojova KP68	ks	21,000	0,78	16,38
22	M	Pol22	Krabica inštalačná s viečkom KP68	ks	7,000	2,90	20,30
23	M	Pol23	krabica inštalačná s viečkom KP112	ks	8,000	0,82	6,56
24	M	Pol24	Krabicová svorkovnica 5-pólová	ks	7,000	0,84	5,88
25	M	Pol25	Krabicová svorkovnica 5-pólová,pre KP112	ks	8,000	1,62	12,96
26	M	Pol26	Zásuvka 400V, 16A	ks	2,000	3,09	6,18
27	M	Pol27	NN kabel :CYKY 5x4mm2	m	30,000	1,49	44,70
28	M	Pol28	vodič CYA 16 žz	m	50,000	2,68	134,00
29	M	Pol29	Vodič žz CYA 10	m	50,000	4,20	210,00
30	M	Pol30	Kabel CYKY 4x6	m	20,000	1,45	29,00
31	M	Pol31	LV lišta 40x40	m	40,000	1,03	41,20
32	M	Pol32	Zásuvka na povrch , krytie min. IP44	ks	4,000	2,22	8,88
33	M	Pol33	Zásuvka s prepäťovou ochranou , rada D	ks	3,000	41,90	125,70
34	M	Pol34	Kabel nehorľavy 3x1,5 oranžový	m	60,000	0,59	35,40
35	M	Pol35	Nudzové LED svietidlo 4,5W/180lm	ks	6,000	14,13	84,78
36	M	Pol36	Skriňa GW42201 IP55 požiarne tlačidlo s kontakty 1na + 1NC GEWISS - CENTRAL STOP	ks	1,000	328,68	328,68
37	M	Pol37	Obojstranná tabuľa pre piktogramy pre núdzové LED svietidla	ks	6,000	95,77	574,62
38	M	Pol38	Spínač sporákový Tango 3425A-0344 B R3 16A biely	ks	1,000	4,66	4,66
39	M	Pol39	Vystražna fólia červena	m	100,000	0,07	7,00
40	M	Pol40	Istič B25A	ks	1,000	2,92	2,92

PČ	Typ	Kód	Popis	MJ	Množstvo	J.cena [EUR]	Cena celkom [EUR]
41	*M*	*Pol41*	*piesok*	*m3*	*5,000*	*5,54*	*27,70*
42	*M*	*Pol42*	*sadra*	*kg*	*10,000*	*1,59*	*15,90*
43	*M*	*Pol1.1*	*Revizia*	*hod*	*15,000*	*12,18*	*182,70*
44	K	Pol44	Podružný materiál	%	3,000	24,80	74,40
45	K	Pol45	Presun dodávok	%	2,000	34,62	69,25
46	K	Pol47	Montažné práce	hod	220,000	13,64	3 000,80
47	K	Pol48	M + D - pripojenie schodiskovej plošiny	kpl	1,000	8 784,21	8 784,21
	D	D2	Bleskozvod				1 372,38
48	K	Pol1	Uzemňovaci pas FeZn 30x4mm	m	70,000	1,40	98,00
49	K	Pol10	Ochranný uholnik	ks	4,000	13,42	53,68
50	K	Pol11	Držiak ochranného uholníka	ks	8,000	2,16	17,28
51	K	Pol12	Podpera vedenia PV 15 uni	ks	15,000	2,69	40,35
52	K	Pol13	Podpera vedenia PV23 na plechovu strechu	ks	26,000	1,53	39,78
53	K	Pol14	Podpera vedenia PV17 -4 na fasadu	ks	8,000	1,26	10,08
54	K	Pol15	Farba zelena	kg	4,000	2,51	10,04
55	K	Pol16	Riedidlo C 6006	kg	2,000	1,17	2,34
56	K	Pol17	gumoasfalt	kg	5,000	9,37	46,85
57	K	Pol18	Montážné práce	hod	40,000	13,65	546,00
58	K	Pol19	Revizia	hod	16,000	12,18	194,88
59	K	Pol2	Zvodovy vodič AlMgSi 8mm	m	60,000	3,81	228,60
60	K	Pol3	Uzemňovacia tyč ZT1	ks	4,000	6,97	27,88
61	K	Pol4	Svorka spojovacia SS	ks	20,000	0,35	7,00
62	K	Pol5	Skúšobna svorka SZ	ks	4,000	0,95	3,80
63	K	Pol6	Svorka krížová SK	ks	10,000	0,64	6,40
64	K	Pol7	Svorka okapova SO	ks	4,000	0,80	3,20
65	K	Pol8	Podpera PV21	ks	4,000	0,90	3,60
66	K	Pol9	Zvodová tyč JP10,1m s držiakom na hrebeň	ks	2,000	16,31	32,62

KRYCÍ LIST ROZPOČTU

Stavba:
Výstavba amfiteátra a akustické vybavenie v KD v obci Kuzmice
Objekt:
01/S01 - Amfiteáter
Časť:
01.4 - Fotovoltické zariadenie

JKSO:
Miesto: Kuzmice

ČS:
Dátum: 21. 7. 2026

Objednávateľ:
Obec Kuzmice
IČO:
IČ DPH:

Zhotoviteľ:
Status real s.r.o. Košice
IČO:
IČ DPH:

Projektant:
APRO s.r.o. Trebišov
IČO:
IČ DPH:

Spracovateľ:
Čabala
IČO:
IČ DPH:

Poznámka:

Cena bez DPH			**8 963,15**
	Základ dane	Sadzba dane	Výška dane
DPH základná	0,00	23,00%	0,00
znížená	8 963,15	23,00%	2 061,52
Cena s DPH	**v EUR**		**11 024,67**

Projektant **Spracovateľ**

Dátum a podpis: Pečiatka Dátum a podpis: Pečiatka

Objednávateľ **Zhotoviteľ**

28.7.2026

Dátum a podpis: Pečiatka Dátum a podpis: Pečiatka

REKAPITULÁCIA ROZPOČTU

Stavba:
Výstavba amfiteátra a akustické vybavenie v KD v obci Kuzmice
Objekt:
01/S01 - Amfiteáter
Časť:
01.4 - Fotovoltické zariadenie

Miesto: Kuzmice
Dátum: 21. 7. 2026
Objednávateľ: Obec Kuzmice
Zhotoviteľ: Status real s.r.o. Košice
Projektant: APRO s.r.o. Trebišov
Spracovateľ: Čabala

Kód dielu - Popis

Cena celkom [EUR]

Náklady z rozpočtu

D1 - Montážne práce	**8 963,15**
921 - M-21 ELEKTROMONTÁŽE	0,00
921 - M-21 ELEKTROMONTÁŽE	6 772,43
0 - HZS ZA SKÚŠKY A REVÍZIE	0,00
	2 190,72

ROZPOČET

Stavba:
Výstavba amfiteátra a akustické vybavenie v KD v obci Kuzmice
Objekt:
01/S01 - Amfiteáter
Časť:
01.4 - Fotovoltické zariadenie

Miesto: Kuzmice
Dátum: 21. 7. 2026

Objednávateľ: Obec Kuzmice
Projektant: APRO s.r.o. Trebišov

Zhotoviteľ: Status real s.r.o. Košice
Spracovateľ: Čabala

PČ	Typ	Kód	Popis	MJ	Množstvo	J.cena [EUR]	Cena celkom [EUR]
Náklady z rozpočtu							**8 963,15**
	D	D1	Montážne práce				0,00
	D	921	M-21 ELEKTROMONTÁŽE				6 772,43
1	K	21050125111	Montáž a zapojenie fotovoltického on-grid sieťového 3-fázového meniča - invertera elektrického prúdu	kus	1,000	62,85	62,85
2	M	P/PE14	*Fotovoltický striedač pre rezidenčné inštalácie, 3-fázový do 3x16 A, do 10kW/15kWp, 3F*	KUS	1,000	1 329,97	1 329,97
3	K	R/R5	Montáž konštrukcie pre kotvenie fotovoltických panelov na šikmú strechu	KPL	10,000	33,05	330,50
4	M	P/PE11	*Fotovoltická konštrukcia pre šikmé strechy - plech*	KPL	10,000	75,56	755,60
5	K	R/R6	Montáž a stringovanie fotovoltického panelu veľkoformátového	KS	10,000	19,79	197,90
6	M	P/PE12	*Fotovoltický modul pre pozemné inštalácie 144-cells halfcut, monokryštalický, 460 - 580 Wp*	KUS	10,000	175,64	1 756,40
7	K	R/R7	Montáž rozvádzača pre malý fotovoltický zdroj	KS	1,000	49,51	49,51
8	M	P/PE13	*Fotovoltický rozvádzač pre On-Grid malý fotovoltický zdroj do výkonu 32A/3F*	KUS	1,000	65,24	65,24
9	K	R/R8	Zhotovenie štruktúrovanej kabeláže rozvádzača pre malý fotovoltický zdroj	štruk	1,000	82,95	82,95
10	K	R/R10	Zhotovenie štruktúrovanej kabeláže na strane fotovoltického striedača trojfázového pre rezidenčné inštalácie	KPL	1,000	248,19	248,19
11	K	21080024011	Kábel medený CYKY 5x4 mm2 450/750 V uložený v omietke	m	10,000	2,33	23,30
12	M	341157042804	*ELEKTRO Kábel pevný CYKY-J 5x4 pvc čierny*	M	10,000	4,37	43,70
13	K	210080063011	Kábel medený H07V-K (CYA) 16 mm2 450/750 V uložený pevne	m	50,000	3,88	194,00
14	M	341157041604	*ELEKTRO Vodič ohybný H07V-K 1x16 zeleno/žltý pvc*	M	50,000	5,27	263,50
15	M	RP	*Rozvádzač RP (úprava, montáž, materiál)*	KS	1,000	40,07	40,07
16	M	RH	*Rozvádzač RE (úprava, montáž, materiál)*	KS	1,000	47,24	47,24
17	K	210100003	Ukončenie vodiča v rozvádzači vrátane zapojenia a vodičovej koncovky do 16 mm2	kus	45,000	3,49	157,05
18	M	3452106300	*G-Káblové oko CU 16x 6 KU*	KUS	19,000	0,74	14,06
19	K	210080062811	Kábel medený H07V-K (CYA) 6 mm2 450/750 V uložený pevne	m	60,000	0,74	44,40
20	M	341096053007	*Solárny kábel prierez 6 mm2*	m	60,000	1,12	67,20
21	K	21001002511	Rúrka elektroinštalačná ohybná PVC typ FXP 20 D 20 mm uložená pevne	m	110,000	2,97	326,70
22	M	341157160934	*ELEKTRO Rúrka ohybná D 20 mm UV stabilná*	M	110,000	1,41	155,10
23	M	P/PP1	*Prirážka za pomocné a podružné výkony*	%	0,050	5 841,72	292,09
24	M	P/PE4	*Prirážka za podružný materiál*	%	0,050	4 498,12	224,91
	D	921	M-21 ELEKTROMONTÁŽE				0,00
	D	0	HZS ZA SKÚŠKY A REVÍZIE				2 190,72
25	K	HZS000111	Stavebno montážne práce menej náročne, pomocné alebo manupulačné (Tr 1) v rozsahu viac ako 8 hodín	hod	32,000	23,94	766,08
26	K	HZS000113	Stavebno montážne práce náročné ucelené - odborné, tvorivé remeselné (Tr 3) v rozsahu viac ako 8 hodín	hod	16,000	32,91	526,56
27	K	HZS000114	Stavebno montážne práce najnáročnejšie na odbornosť - prehliadky pracoviska a revízie (Tr 4) v rozsahu viac ako 8 hodín	hod	24,000	37,42	898,08

KRYCÍ LIST ROZPOČTU

Stavba:
Výstavba amfiteátra a akustické vybavenie v KD v obci Kuzmice
Objekt:
01/S02 - Hľadisko

JKSO:
Miesto: Kuzmice

ČS:
Dátum: 21. 7. 2026

Objednávateľ:
Obec Kuzmice

IČO:
IČ DPH:

Zhotoviteľ:
Status real s.r.o. Košice

IČO:
IČ DPH:

Projektant:
APRÓ s.r.o. Trebišov

IČO:
IČ DPH:

Spracovateľ:
Čabala

IČO:
IČ DPH:

Poznámka:

Cena bez DPH			**25 812,57**
DPH základná	Základ dane 0,00	Sadzba dane 23,00%	Výška dane 0,00
znížená	25 812,57	23,00%	5 936,89
Cena s DPH		**v EUR**	**31 749,46**

Projektant **Spracovateľ**

Dátum a podpis: Pečiatka Dátum a podpis: Pečiatka

Objednávateľ **Zhotoviteľ**

Dátum a podpis: Pečiatka 28.7.2026 Dátum a podpis: Pečiatka

REKAPITULÁCIA ROZPOČTU

Stavba:
Výstavba amfiteátra a akustické vybavenie v KD v obci Kuzmice
Objekt:
01/S02 - Hľadisko

Miesto: Kuzmice
Dátum: 21. 7. 2026

Objednávateľ: Obec Kuzmice
Projektant: APRO s.r.o. Trebišov

Zhotoviteľ: Status real s.r.o. Košice
Spracovateľ: Čabala

Kód dielu - Popis	Cena celkom [EUR]
Náklady z rozpočtu	**25 812,57**
HSV - Práce a dodávky HSV	25 812,57
1 - Zemné práce	89,78
2 - Zakladanie	8 935,52
3 - Zvislé a kompletné konštrukcie	2 374,25
5 - Komunikácie	11 031,02
9 - Ostatné konštrukcie a práce-búranie	3 382,00

ROZPOČET

Stavba:
Výstavba amfiteátra a akustické vybavenie v KD v obci Kuzmice
Objekt:
01/S02 - Hľadisko

Miesto: Kuzmice
Dátum: 21. 7. 2026
Objednávateľ: Obec Kuzmice
Projektant: APRO s.r.o. Trebišov
Zhotoviteľ: Status real s.r.o. Košice
Spracovateľ: Čabala

PČ	Typ	Kód	Popis	MJ	Množstvo	J.cena [EUR]	Cena celkom [EUR]
Náklady z rozpočtu							**25 812,57**
	D	HSV	Práce a dodávky HSV				25 812,57
	D	1	Zemné práce				89,78
1	K	121101102.S	Odstránenie ornice s vodor. premiestn. na hromady, so zložením na vzdialenosť do 100 m a do 50 m3	m3	39,900	2,25	89,78
	D	2	Zakladanie				8 935,52
2	K	273362442.S	Výstuž základových dosiek zo zvár. sietí KARI, priemer drôtu 8/8 mm, veľkosť oka 150x150 mm	m2	266,000	7,59	2 018,94
3	K	274351217.S	Debnenie stien základových pásov, zhotovenie-tradičné	m2	26,640	23,05	614,05
4	*M*	*553960000800.S*	*Štadiónové sedenie, lavička plastová WO-03*	*ks*	*320,000*	*17,30*	*5 536,00*
5	K	274351218.S	Debnenie stien základových pásov, odstránenie-tradičné	m2	26,640	7,33	195,27
6	K	289971212.S	Zhotovenie vrstvy z geotextílie na upravenom povrchu sklon do 1 : 5 , šírky nad 3 do 6 m	m2	266,000	0,74	196,84
7	*M*	*693110004500.S*	*Geotextília polypropylénová netkaná 300 g/m2*	*m2*	*271,320*	*1,38*	*374,42*
	D	3	Zvislé a kompletné konštrukcie				2 374,25
8	K	341941001.S2	Nosné alebo spojovacie zvary rámovej konštrukcie hľadiska z pozinkovanej ocele, hrúbky zvaru do 10 mm	m	40,000	26,98	1 079,20
9	*M*	*145620001100.S*	*Profil oceľový 60x40x2,5 mm 1x ťahaný tenkostenný uzavretý obdĺžnikový*	*t*	*0,990*	*1 308,13*	*1 295,05*
	D	5	Komunikácie				11 031,02
10	K	564861112.S	Podklad zo štrkodrviny s rozprestretím a zhutnením, po zhutnení hr. 210 mm	m2	266,000	13,41	3 567,06
11	K	582137111.S1	Kryt cementobetónový s kĺznymi tŕňami povrchovou metličkovou úpravou hr.150 mm	m2	266,000	28,06	7 463,96
	D	9	Ostatné konštrukcie a práce-búranie				3 382,00
12	K	919722111.S	Dilatačné škáry rezané v cementobet. kryte priečne rezanie škár šírky 2 až 5 mm	m	40,000	8,87	354,80
13	K	919723111.S	Dilatačné škáry rezané v cementobet. kryte pozdĺžne rezanie škár šírky 2 až 5 mm	m	40,000	8,87	354,80
14	K	931971020.S	Tesnenie škár na báze polyuretánu na otvorených betónových plochách	m	80,000	7,44	595,20
15	K	936124122.S3	Osadenie štadiónovej lavičky kotevnými skrutkami bez zabetónovania nôh na pevný podklad	ks	60,000	34,62	2 077,20

KRYCÍ LIST ROZPOČTU

Stavba:
Výstavba amfiteátra a akustické vybavenie v KD v obci Kuzmice
Objekt:
01/S03 - Spevnené plochy

JKSO:
Miesto: Kuzmice

ČS:
Dátum: 21. 7. 2026

Objednávateľ:
Obec Kuzmice

IČO:
IČ DPH:

Zhotoviteľ:
Status real s.r.o. Košice

IČO:
IČ DPH:

Projektant:
APRO s.r.o. Trebišov

IČO:
IČ DPH:

Spracovateľ:
Čabala

IČO:
IČ DPH:

Poznámka:

Cena bez DPH			**15 983,64**
	Základ dane	Sadzba dane	Výška dane
DPH základná	0,00	23,00%	0,00
znížená	15 983,64	23,00%	3 676,24
Cena s DPH	**v EUR**		**19 659,88**

Projektant **Spracovateľ**

Dátum a podpis: Pečiatka Dátum a podpis: Pečiatka

Objednávateľ **Zhotoviteľ**

28.7.2026

Dátum a podpis: Pečiatka Dátum a podpis: Pečiatka

REKAPITULÁCIA ROZPOČTU

Stavba:
Výstavba amfiteátra a akustické vybavenie v KD v obci Kuzmice
Objekt:
01/S03 - Spevnené plochy

Miesto: Kuzmice
Dátum: 21. 7. 2026

Objednávateľ: Obec Kuzmice
Zhotoviteľ: Status real s.r.o. Košice
Projektant: APRO s.r.o. Trebišov
Spracovateľ: Čabala

Kód dielu - Popis

Cena celkom [EUR]

Náklady z rozpočtu

HSV - Práce a dodávky HSV	**15 983,64**
1 - Zemné práce	15 983,64
2 - Zakladanie	1 827,49
5 - Komunikácie	3 680,30
9 - Ostatné konštrukcie a práce-búranie	9 379,58
	1 096,27

ROZPOČET

Stavba:
Výstavba amfiteátra a akustické vybavenie v KD v obci Kuzmice
Objekt:
01/S03 - Spevnené plochy

Miesto: Kuzmice
Dátum: 21. 7. 2026

Objednávateľ: Obec Kuzmice
Projektant: APRO s.r.o. Trebišov

Zhotoviteľ: Status real s.r.o. Košice
Spracovateľ: Čabala

PČ	Typ	Kód	Popis	MJ	Množstvo	J.cena [EUR]	Cena celkom [EUR]
Náklady z rozpočtu							**15 983,64**
	D	HSV	Práce a dodávky HSV				15 983,64
	D	1	Zemné práce				1 827,49
1	K	121101111.S	Odstránenie ornice s vodor. premiestn. na hromady, so zložením na vzdialenosť do 100 m a do 100 m3	m3	96,600	1,23	118,82
2	K	183205111.S	Založenie záhonu na svahu nad 1:5 do 1:2 rovine alebo na svahu do 1:5 v hornine 1 až 2	m2	245,000	0,77	188,65
3	*M*	*583310001200.S*	*Kamenivo ťažené hrubé frakcia 8-16 mm*	*t*	*62,475*	*24,33*	*1 520,02*
	D	2	Zakladanie				3 680,30
4	K	273362442.S	Výstuž základových dosiek zo zvár. sietí KARI, priemer drôtu 8/8 mm, veľkosť oka 150x150 mm	m2	238,000	7,21	1 715,98
5	K	274351217.S	Debnenie stien základových pásov, zhotovenie-tradičné	m2	33,555	21,97	737,20
6	K	274351218.S	Debnenie stien základových pásov, odstránenie-tradičné	m2	33,555	6,97	233,88
7	K	289971212.S	Zhotovenie vrstvy z geotextílie na upravenom povrchu sklon do 1 : 5 , šírky nad 3 do 6 m	m2	483,000	0,71	342,93
8	*M*	*693110004500.S*	*Geotextília polypropylénová netkaná 300 g/m2*	*m2*	*492,660*	*1,32*	*650,31*
	D	5	Komunikácie				9 379,58
9	K	564861112.S	Podklad zo štrkodrviny s rozprestretím a zhutnením, po zhutnení hr. 210 mm	m2	238,000	12,75	3 034,50
10	K	582137111.S1	Kryt cementobetónový s kĺznymi tŕňami povrchovou metličkovou úpravou hr.150 mm	m2	238,000	26,66	6 345,08
	D	9	Ostatné konštrukcie a práce-búranie				1 096,27
11	K	916531112.S	Osadenie záhonového alebo parkového obrubníka betón., do lôžka z bet. pros. tr. C 16/20 bez bočnej opory	m	43,500	7,61	331,04
12	*M*	*592170001800*	*Obrubník PREMAC parkový, lxšxv 1000x50x200 mm, sivá*	*ks*	*43,935*	*2,60*	*114,23*
13	K	919722111.S	Dilatačné škáry rezané v cementobet. kryte priečne rezanie škár šírky 2 až 5 mm	m	42,000	8,43	354,06
14	K	931971020.S	Tesnenie škár na báze polyuretánu na otvorených betónových plochách	m	42,000	7,07	296,94

KRYCÍ LIST ROZPOČTU

Stavba:
Výstavba amfiteátra a akustické vybavenie v KD v obci Kuzmice
Objekt:
01/S05 - Kanalizačná prípojka

JKSO:
Miesto: Kuzmice

ČS:
Dátum: 21. 7. 2026

Objednávateľ:
Obec Kuzmice

IČO:
IČ DPH:

Zhotoviteľ:
Status real s.r.o. Košice

IČO:
IČ DPH:

Projektant:
APRO s.r.o. Trebišov

IČO:
IČ DPH:

Spracovateľ:
Čabala

IČO:
IČ DPH:

Poznámka:

Cena bez DPH			**5 606,94**
DPH základná	Základ dane 0,00	Sadzba dane 23,00%	Výška dane 0,00
znížená	5 606,94	23,00%	1 289,60
Cena s DPH		**v EUR**	**6 896,54**

Projektant **Spracovateľ**

Dátum a podpis: Pečiatka Dátum a podpis: Pečiatka

Objednávateľ **Zhotoviteľ**

Dátum a podpis: Pečiatka 28.7.2026 Dátum a podpis: Pečiatka

REKAPITULÁCIA ROZPOČTU

Stavba:
Výstavba amfiteátra a akustické vybavenie v KD v obci Kuzmice
Objekt:
01/S05 - Kanalizačná prípojka

Miesto: Kuzmice
Dátum: 21. 7. 2026

Objednávateľ: Obec Kuzmice
Projektant: APRO s.r.o. Trebišov

Zhotoviteľ: Status real s.r.o. Košice
Spracovateľ: Čabala

Kód dielu - Popis	Cena celkom [EUR]
Náklady z rozpočtu	**5 606,94**
HSV - Práce a dodávky HSV	5 246,94
1 - Zemné práce	3 071,26
4 - Vodorovné konštrukcie	67,51
8 - Rúrové vedenie	1 584,68
9 - Ostatné konštrukcie a práce-búranie	23,48
99 - Presun hmôt HSV	500,01
M - Práce a dodávky M	360,00
21-M - Elektromontáže	360,00

ROZPOČET

Stavba:
Výstavba amfiteátra a akustické vybavenie v KD v obci Kuzmice
Objekt:
01/S05 - Kanalizačná prípojka

Miesto: Kuzmice
Dátum: 21. 7. 2026

Objednávateľ: Obec Kuzmice
Projektant: APRO s.r.o. Trebišov

Zhotoviteľ: Status real s.r.o. Košice
Spracovateľ: Čabala


Náklady z rozpočtu

PČ	Typ	Kód	Popis	MJ	Množstvo	J.cena [EUR]	Cena celkom [EUR]
	D	HSV	Práce a dodávky HSV				**5 606,94**
	D	1	Zemné práce				5 246,94
1	K	131211101.S	Hĺbenie jám v hornine tr.3 súdržných - ručným náradím	m3	9,000	57,31	3 071,26
2	K	131211119.S	Príplatok za lepivosť pri hĺbení jám ručným náradím v hornine tr. 3	m3	9,000	13,12	515,79
3	K	132211121.S	Hĺbenie rýh šírky nad 600 do 1300 mm v horninách tr. 3 súdržných - ručným náradím	m3	15,000	71,59	118,08
4	K	132211139.S	Príplatok za lepivosť pri hĺbení rýh š nad 600 do 1300 mm ručným náradím v horninetr. 3	m3	15,000	15,15	1 073,85
5	K	133201101.S	Výkop šachty zapaženej, hornina 3 do 100 m3	m3	5,000	48,75	227,25
6	K	133201109	Príplatok k cenám za lepivosť pri hĺbení šachiet zapažených i nezapažených v hornine 3	m3	5,000	8,31	243,75
7	K	151101101.S	Paženie a rozopretie stien rýh pre podzemné vedenie, príložné do 2 m	m2	56,000	5,83	41,55
8	K	151101111.S	Odstránenie paženia rýh pre podzemné vedenie, príložné hĺbky do 2 m	m2	56,000	3,75	326,48
9	K	162201101.S	Vodorovné premiestnenie výkopku z horniny 1-4 do 20m	m3	29,000	1,96	210,00
10	K	174101001.S	Zásyp sypaninou so zhutnením jám, šachiet, rýh, zárezov alebo okolo objektov do 100 m3	m3	23,500	5,24	56,84
11	K	175101101	Obsyp potrubia sypaninou z vhodných hornín 1 až 4 bez prehodenia sypaniny	m3	3,120	25,25	123,14
12	*M*	*5833743700*	*Štrkopiesok preddrvený 0-16 n*	*t*	*5,304*	*10,51*	*78,78*
	D	4	Vodorovné konštrukcie				*55,75*
13	K	451541111	Lôžko pod potrubie, stoky a drobné objekty, v otvorenom výkope zo štrkodrvy 0-63 mm	m3	1,000	67,51	67,51
	D	8	Rúrové vedenie				67,51
14	K	871326026.S	Montáž kanalizačného PVC-U potrubia hladkého plnostenného DN 150	m	7,700	0,99	1 584,68
15	*M*	*286110004900.S*	*Rúra PVC-U hladký, kanalizačný, gravitačný systém D 160 mm, dĺ. 6 m, SN12 - plnostenná*	*ks*	*2,000*	*108,99*	7,62
16	K	877314166.S	Montáž kanalizačnej PP odbočky korugovanej DN 150	ks	1,000	8,37	*217,98*
17	*M*	*286540118200.S*	*Odbočka 45° PP, DN 160/160 hladká pre gravitačnú kanalizáciu*	*ks*	*1,000*	*15,24*	8,37
18	K	877326004.S	Montáž kanalizačného PVC-U kolena DN 150	ks	1,000	5,91	*15,24*
19	*M*	*286510004400.S*	*Koleno PVC-U, DN 160x15°, 30°, 45° pre hladký, kanalizačný, gravitačný systém*	*ks*	*1,000*	*4,58*	5,91
20	K	892311000.S	Skúška tesnosti kanalizácie D 150 mm	m	7,700	2,23	*4,58*
21	K	894810009.S	Montáž PP revíznej kanalizačnej šachty priemeru 600 mm do výšky šachty 2 m s roznášacím prstencom a poklopom	ks	1,000	75,46	17,17
22	*M*	*286610036100.S*	*Šachtové dno prietočné DN 160x0°-60°, ku kanalizačnej revíznej šachte 600 mm, PP*	*ks*	*1,000*	*337,44*	75,46
23	*M*	*286610045100.S*	*Vlnovcová šachtová rúra s hrdlom kanalizačná 600 mm, dĺžka 3,65 m, PP*	*ks*	*1,000*	*527,45*	*337,44*
24	*M*	*286710035900.S*	*Gumové tesnenie šachtovej rúry 600 mm ku kanalizačnej revíznej šachte 600 mm*	*ks*	*1,000*	*38,20*	*527,45*
25	*M*	*552410002100.S*	*Poklop liatinový A15 priemer 600 mm*	*ks*	*1,000*	*229,40*	*38,20*
26	*M*	*592240009400.S*	*Betónový roznášací prstenec pre revízne šachty DN 600 až 1000*	*ks*	*1,000*	*99,86*	*229,40*
	D	9	Ostatné konštrukcie a práce-búranie				*99,86*
27	K	919735112.S	Rezanie existujúceho asfaltového krytu alebo podkladu hĺbky nad 50 do 100 mm	m	4,300	5,46	23,48
	D	99	Presun hmôt HSV				23,48
							500,01

PČ	Typ	Kód	Popis	MJ	Množstvo	J.cena [EUR]	Cena celkom [EUR]
28	K	998276101	Presun hmôt pre rúrové vedenie hĺbené z rúr z plast., hmôt alebo sklolamin. v otvorenom výkope	t	10,934	45,73	500,01
	D	M	Práce a dodávky M				360,00
	D	21-M	Elektromontáže				360,00
29	K	21001.S1	Elektrická prípojka k čerpadlu - M+D - komplet vrátane výkopu a zásypu ryhy, uloženia kábla CYKY 5x2,5 mm2 do ohybnej rúrky, vrátane výstražnej fólie	m	20,000	18,00	360,00

Harmonogram stavby "Výstavba amfiteátra a akustické vybavenie v obci Kuzmice"

Kód položky	Popis	MJ	Začiatok	Koniec	Dĺžka trvania	Celk. cena [EUR]	Nh	Množstvo
2522	Výstavba amfiteátra a akustické vybavenie v obci Kuzmice		20. 08. 2026	20.8.2027	263,77	248 695,87	4 928,662	0,000
01/SO1	01.1.Amfiteátor - stav. časť		20. 08. 2026	02. 08. 2027	248,00	149 358,16	3 228,536	0,000
01/SO1 - Amfiteáter	01.2 - Zdravotechnika		1.9.2026	20.6.2027	6,46	25 364,27	517,077	0,000
01/SO2	Fotovoltaické zariadenie		1.5.2027	1.6.2027	1,63	9 161,45	130,180	0,000
01/SO2 Amfiteáter	Hľadisko		25.8.2026	3.3.2027	3,90	25 812,11	312,396	0,000
01/SO3 - Amfitáter	Spevnené plochy		1.4.2027	30.7.2027	2,92	16 131,97	233,624	0,000
01/SO5 - Amfiáter	Kanalizačná prípojka		15.10.2026	31.12.2026	2,48	6 076,54	198,389	0,000
101/SO1 - Amfiteáter	01.3 - Elektroinštalácia		1.10.2026	20.6.2027	3,86	16 791,37	308,460	0,000

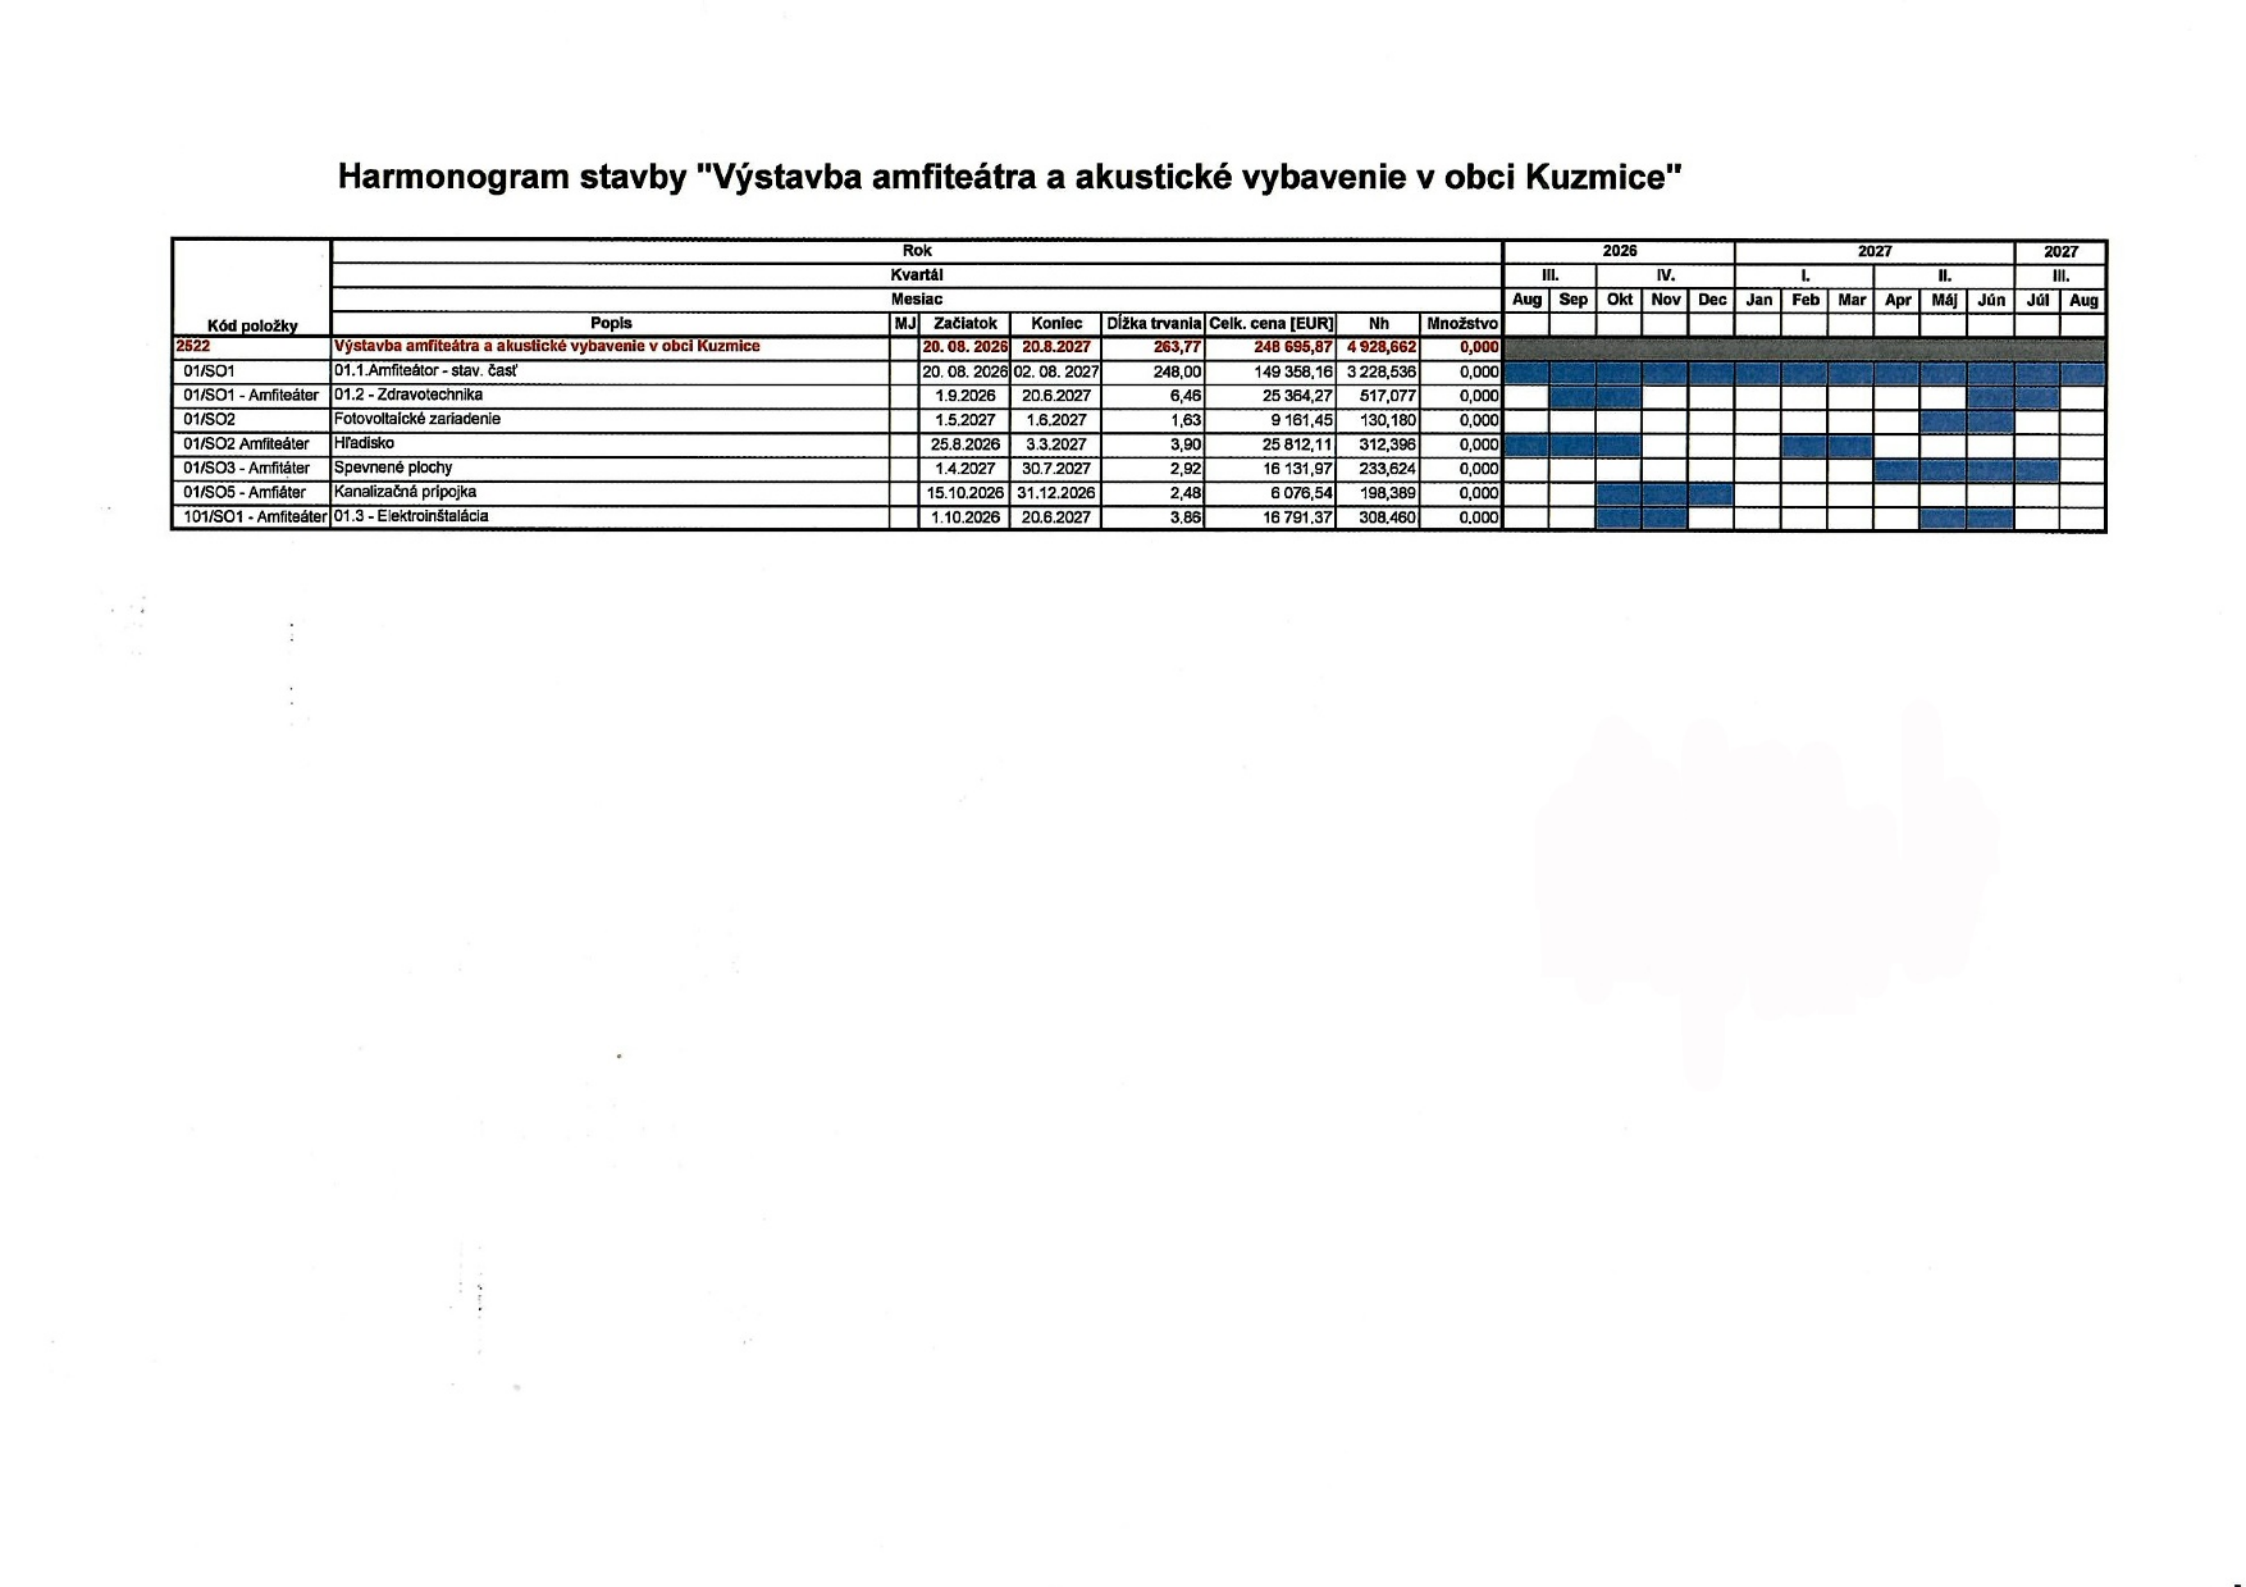

Príloha č. 4 k Zmluve o dielo

Zoznam subdodávateľov a podiel subdodávok

V súlade s ustanovením § 41 ods. 3 ZVO, Objednávateľ požaduje od Dodávateľa, aby najneskôr v čase uzavretia Zmluvy o dielo uviedol:

1. údaje všetkých známych subdodávateľoch v rozsahu: obchodné meno, sídlo, IČO, zápis do príslušného obchodného registra

2. údaje o osobe oprávnenej konať za subdodávateľa v rozsahu: meno a priezvisko, adresa pobytu, dátum narodenia.

3. uvedenie predmetu subdodávky

4. podiel zákazky zabezpečovaný subdodávateľom.

P. Č.	Subdodávateľ	Údaje o osobe oprávnenej konať za subdodávateľa	Predmet subdodávky	Podiel subdodávok k hodnote prác vyjadrený sumou
1.	AC-DC ENERGY s.r.o.; IČO:54694736	Mgr. Pavol Berinšter	Fotovoltaické zariadenia	5680€
2.	MANUS Prostějov; IČO:47900440	Ing. Pavel Kobeda	Plošina pre imobilných	9750€
3.				

V Košiciach dňa 14.8.2026

Meno, priezvisko a podpis oprávnenej osoby uchádzača: Tomáš Čabala